

PREFEITURA MUNICIPAL
ARROIO DO MEIO / RS
ADMINISTRAÇÃO :
2017 – 2020
RUA MONSENHOR JACOB SEGER | 188 | FONE 051 3716-1166
ARROIO DO MEIO | RS

RESP. PROJETO:
RESP. EXECUÇÃO:
PROPRIETÁRIO:

NOME – ENDEREÇO:
UBS SÃO CAETANO

PRANCHA:
02 | CORTE AA


DESENHO:
Catiane

DATA:
10/2017

ESCALA:
1/25

A CONSTRUIR:

Área Terreno: 2.249,35m²
 Bairro São Caetano

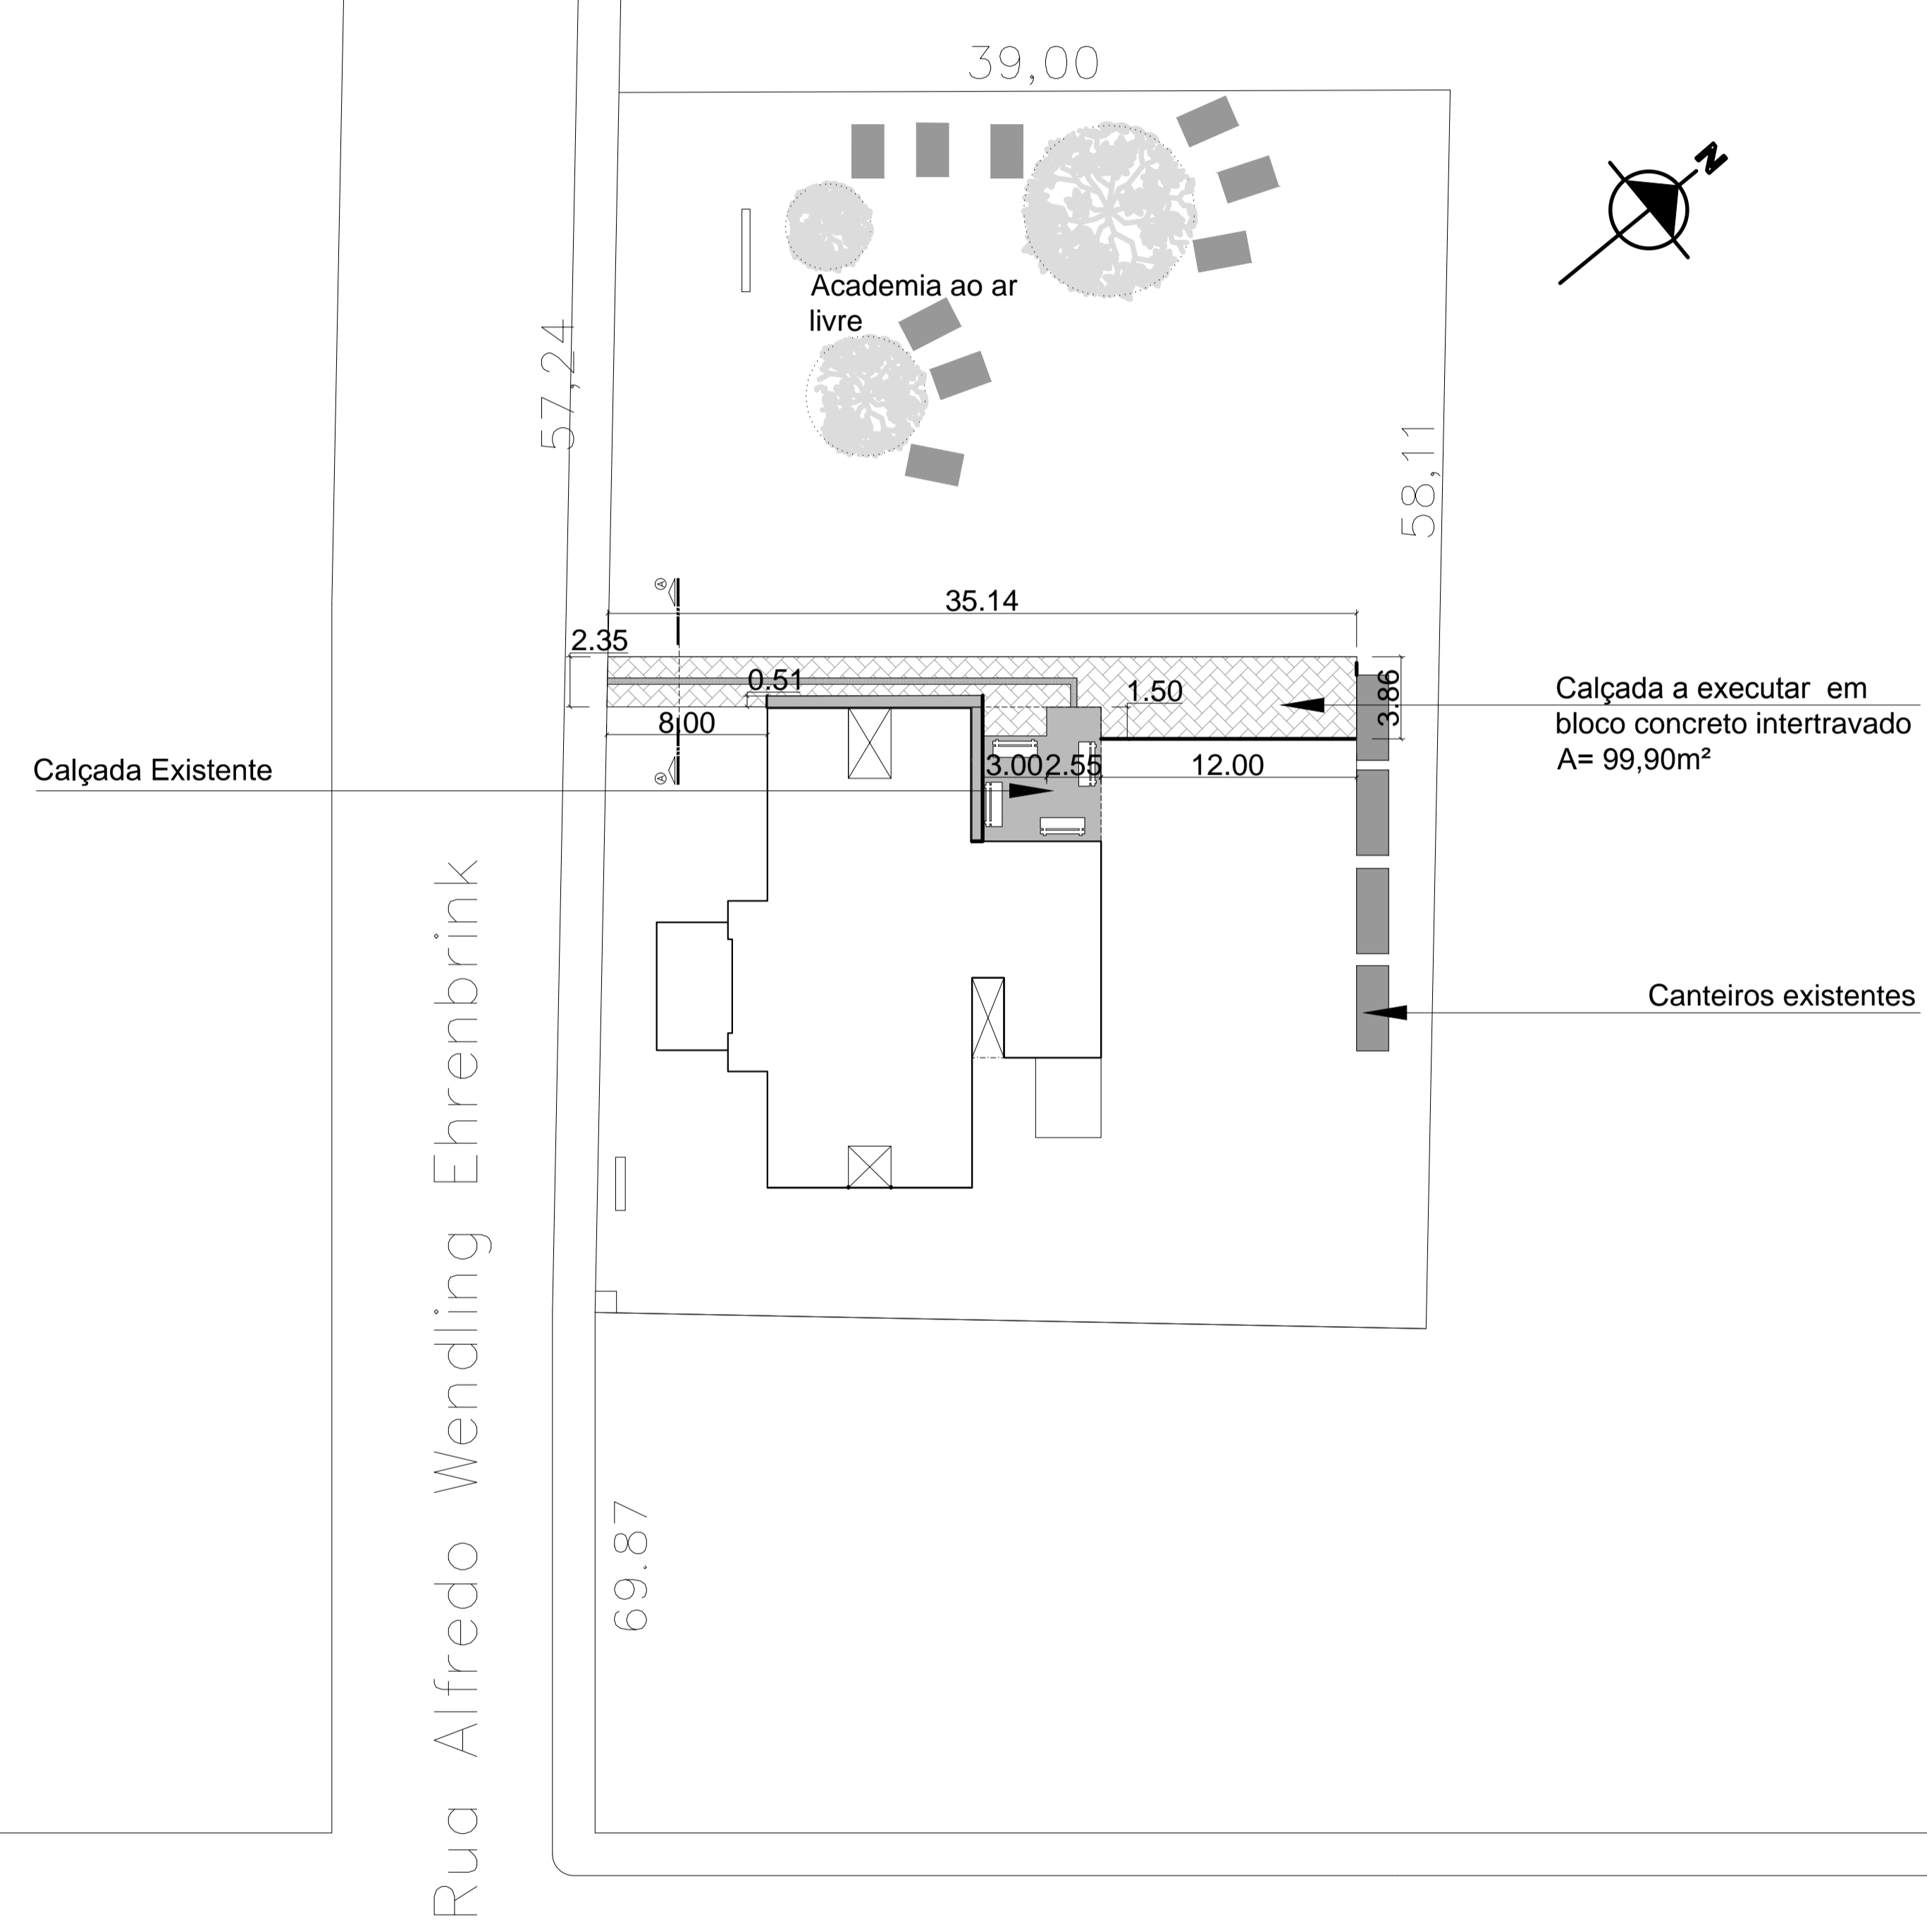

	PREFEITURA MUNICIPAL ARROIO DO MEIO / RS ADMINISTRAÇÃO : 2017 – 2020 RUA MONSENHOR JACOB SEGER 186 FONE 051 3716-1166 ARROIO DO MEIO RS		
	RESP. PROJETO: RESP. EXECUÇÃO: PROPRIETÁRIO:	NOME – ENDEREÇO: UBS SÃO CAETANO	
PRANCHA: 01 PLANTA BAIXA			
DESENHO: Catiane	DATA: 10/2017	ESCALA: 1/250	A CONSTRUIR: