

Calçada interna em bloco concreto intertravado a ser executada - 249,20m²

Passeio em bloco concreto intertravado a ser executado - 56,00m²

Calçada em bloco concreto intertravado existente

72,00m Meio fio


Calçada 144,00m²

Muro de arimo 47,60m²

30,00m Dn 400 Psi

Calçada Existente

	PREFEITURA MUNICIPAL ARROIO DO MEIO / RS <small>ADMINISTRAÇÃO :</small> 2017 - 2020 <small>RUA MONSENHOR JACOB SEGER 186 FONE 051 3716-1166</small> <small>ARROIO DO MEIO RS</small>	
	<small>RESP. PROJETO:</small> <small>RESP. EXECUÇÃO:</small> <small>PROPRIETÁRIO:</small>	<small>NOME - ENDEREÇO:</small> UBS RUI BARBOSA
<small>FRANQUIA:</small> 01 PLANTA BAIXA		
<small>DESENHO:</small> Catiane	<small>DATA:</small> 10/2017	<small>ESCALA:</small> 1/250
<small>A CONSTRUIR:</small>		

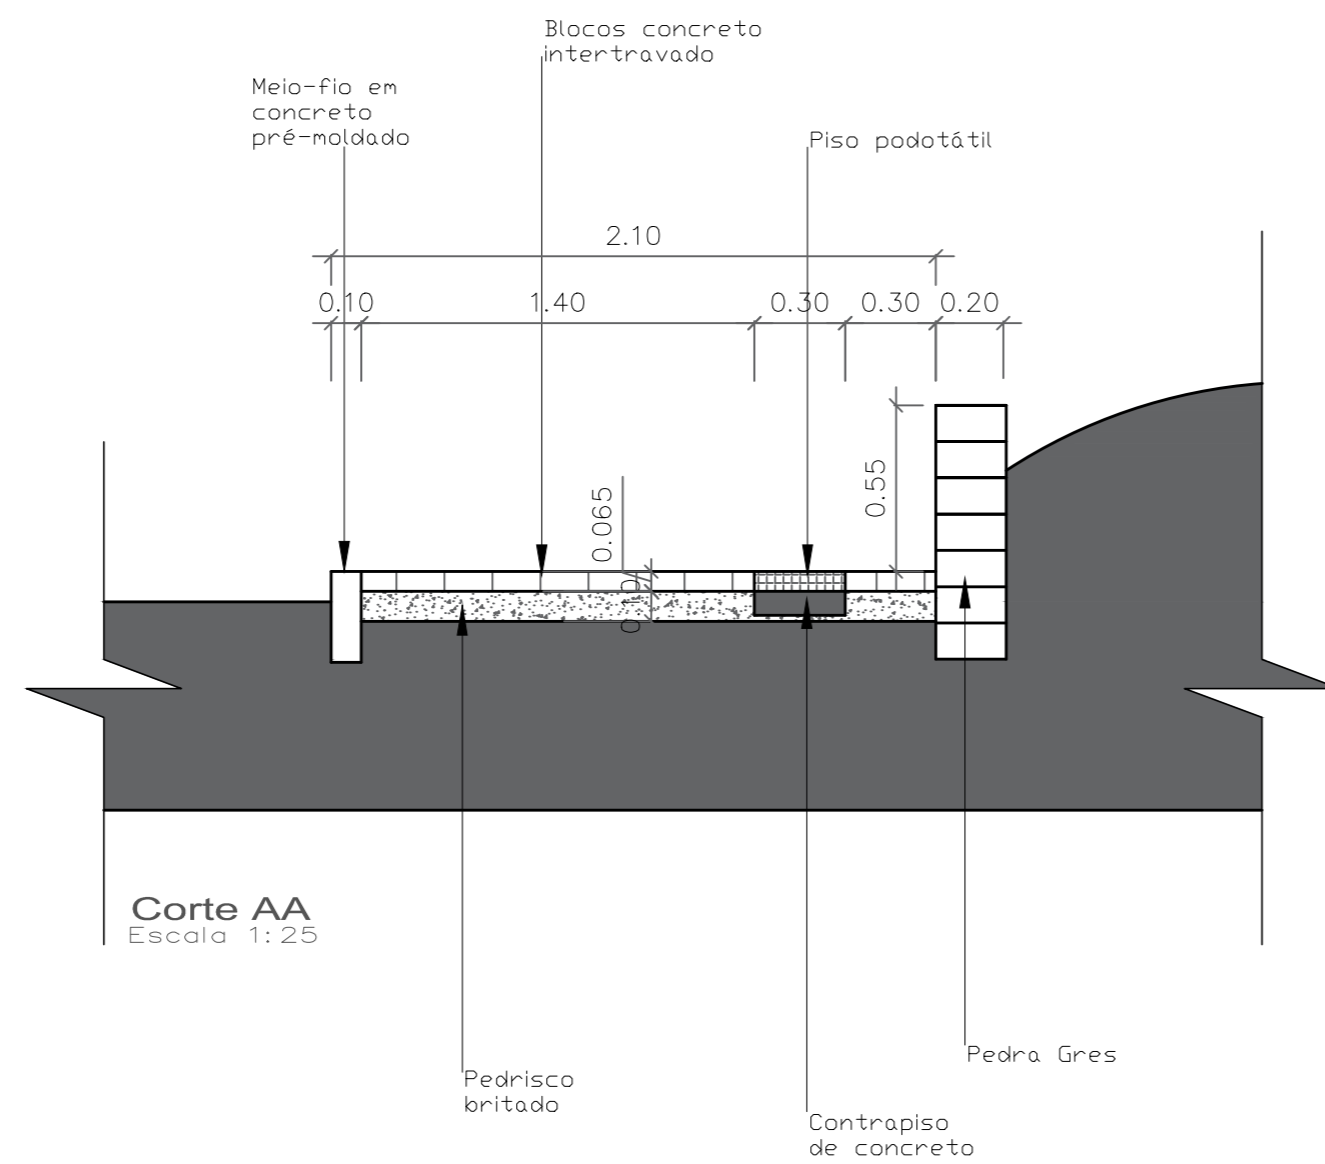

PREFEITURA MUNICIPAL
ARROIO DO MEIO / RS

ADMINISTRAÇÃO :
2017 – 2020

RUA MONSENHOR JACOB SEGER | 186 | FONE 051 3716-1166
ARROIO DO MEIO | RS

RESP. PROJETO:
RESP. EXECUÇÃO:
PROPRIETÁRIO:

NOME – ENDEREÇO:
UBS RUI BARBOSA

PRANCHA:
02 | CORTE AA

DESENHO:
Catiane

DATA:
10/2017

ESCALA:
1/25

A CONSTRUIR: