



Norte

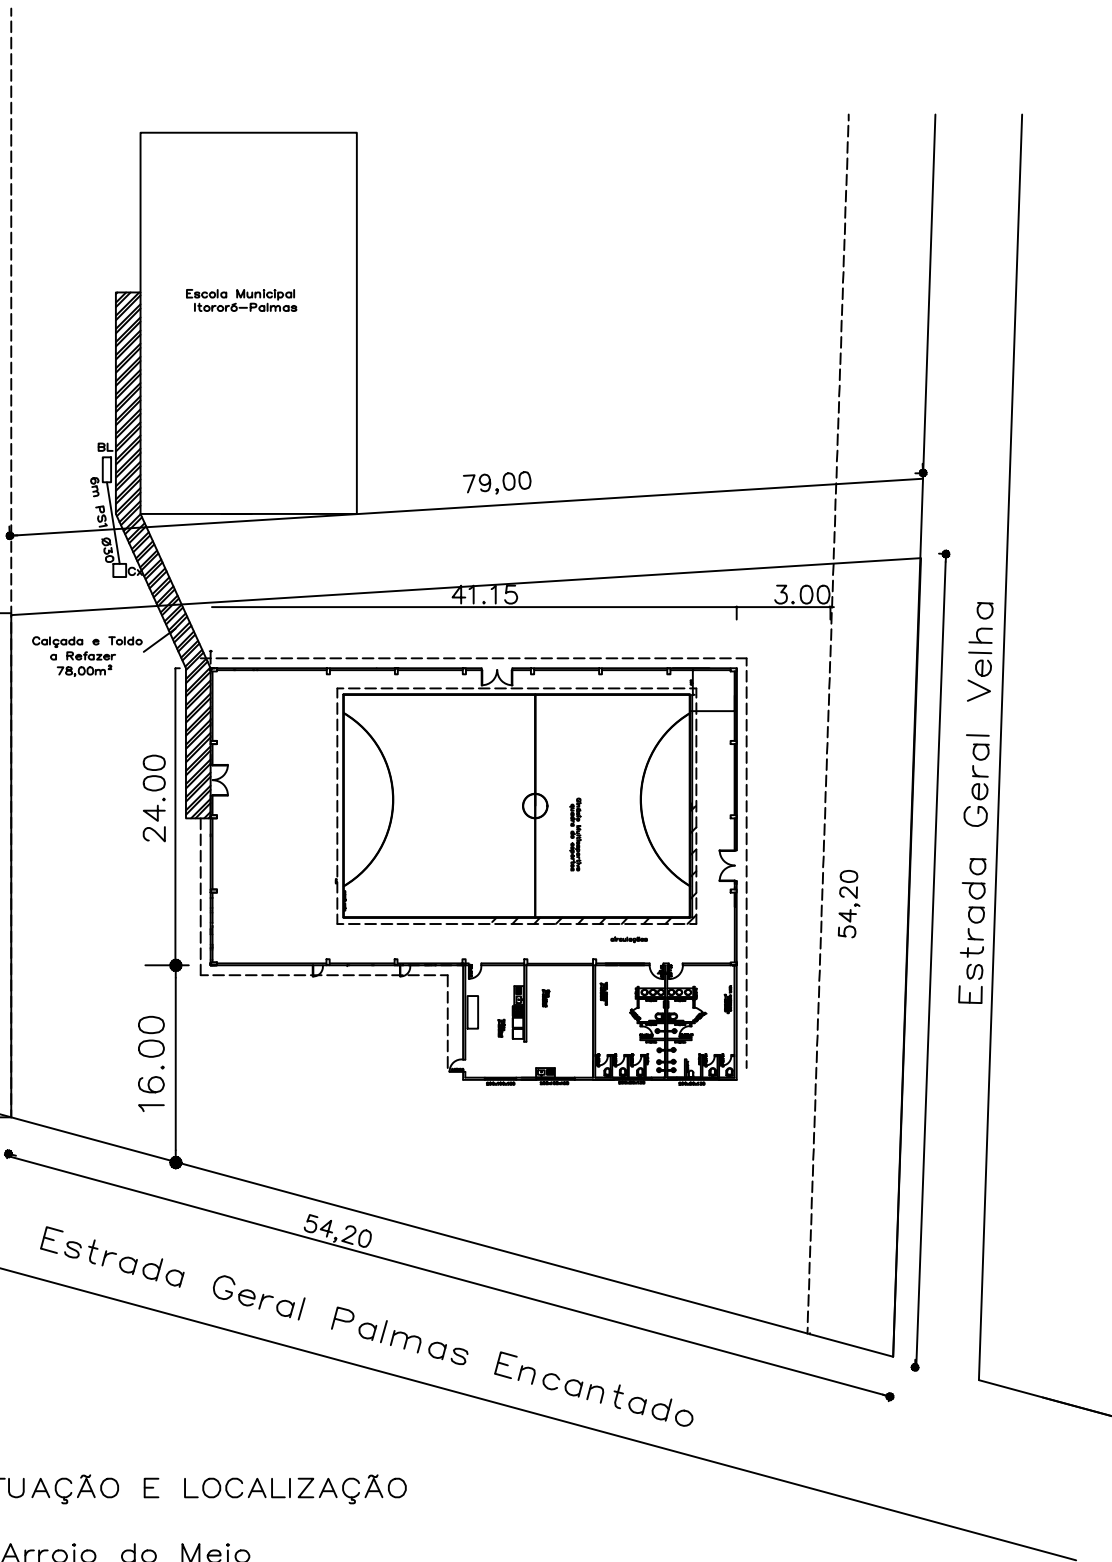


PLANTA DE SITUAÇÃO E LOCALIZAÇÃO  
 ESCALA 1/500  
 3º distrito de Arroio do Meio  
 distrito de Palmas

Resp.: Arq.e Urb.Pedro Luiz da Silva-celular nº 051-9999.7214


	PREFEITURA MUNICIPAL ARROIO DO MEIO / RS.	
	ADMINISTRAÇÃO : <span style="font-size: 1.2em;">2013 – 2016</span>	
RUA MONSENHOR JACOB SEGER – 186 – FONE 051-716-1166 ARROIO DO MEIO – RS.		
RESP PROJETO : RESP. EXECUÇÃO : PROPRIETÁRIO :	NOME – ENDEREÇO : QUADRA DE ESPORTES Estrada Geral Palmas Palmas_Arroio do Meio	
PRANCHA : <span style="font-size: 1.1em;">PLANTA DE SITUAÇÃO E LOCALIZAÇÃO</span>		
DESENHO : <span style="font-size: 1.1em;">Vanessa</span>	DATA : Ago/2016	ESCALAS : <span style="font-size: 1.1em;">1/500</span>
		ÁREA : <span style="font-size: 1.1em;">1.000,00m2</span>

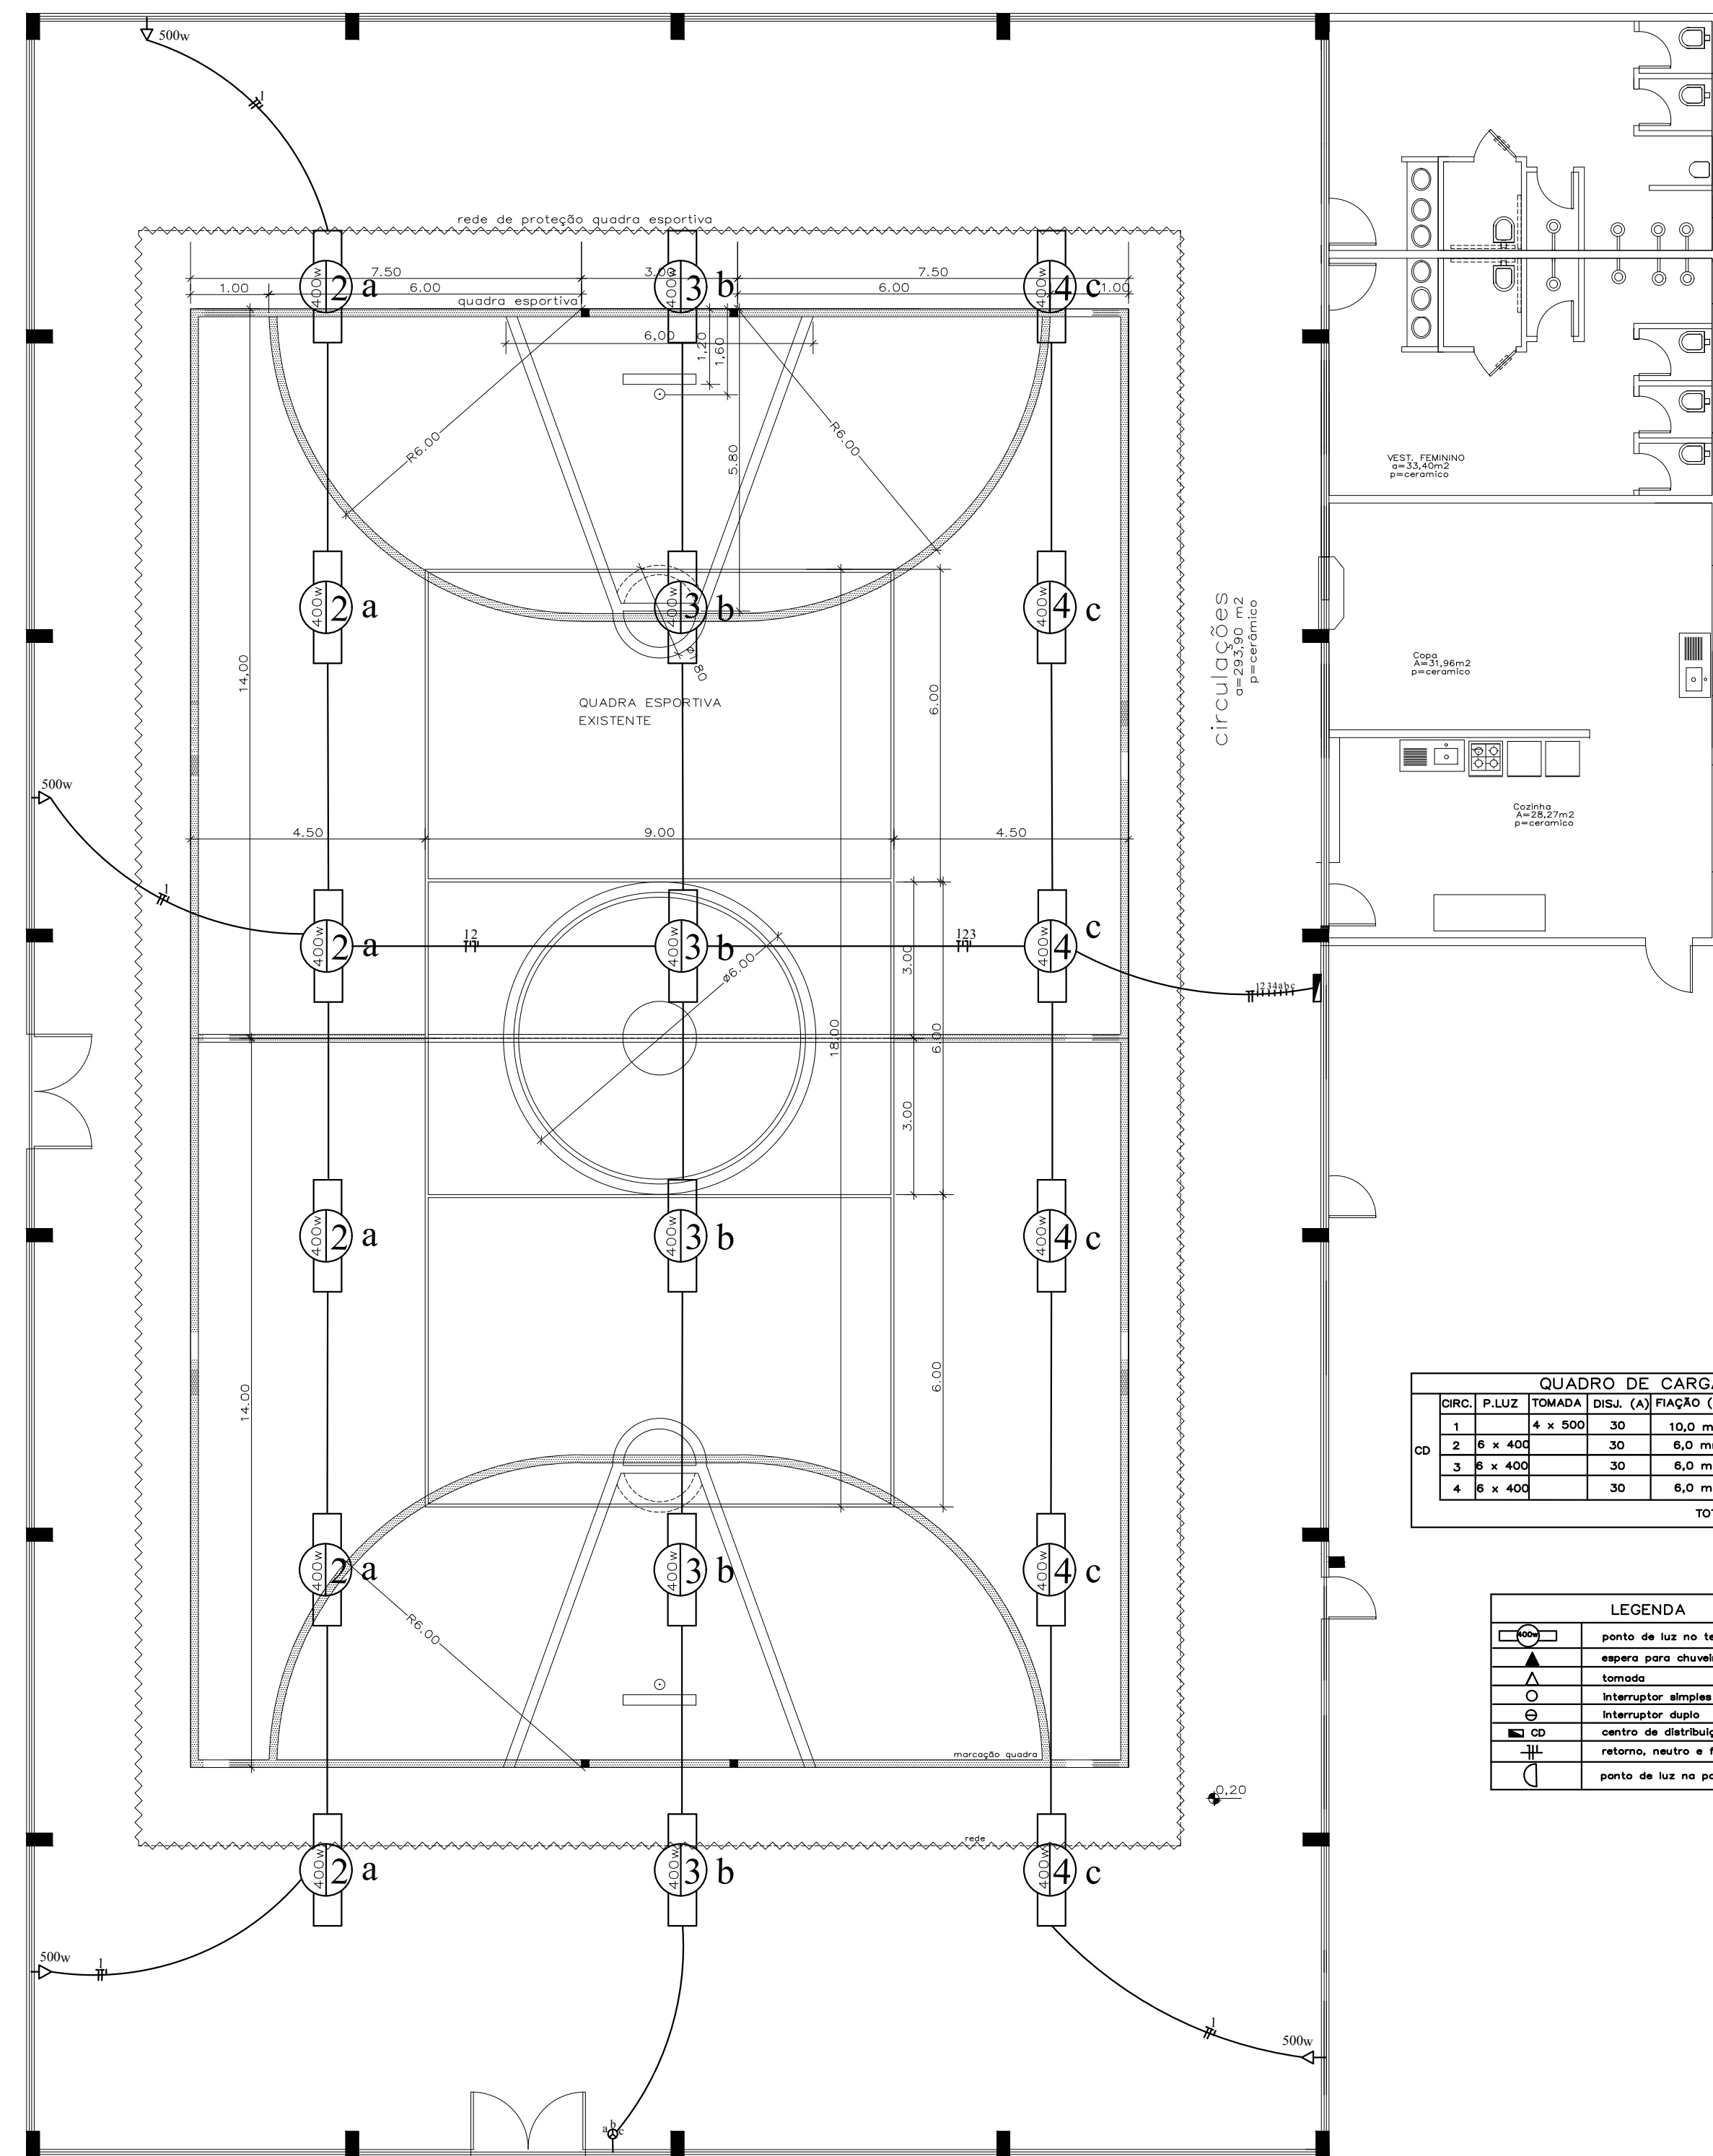

PLANTA ELÉTRICA  
a=1.162,80 m<sup>2</sup>

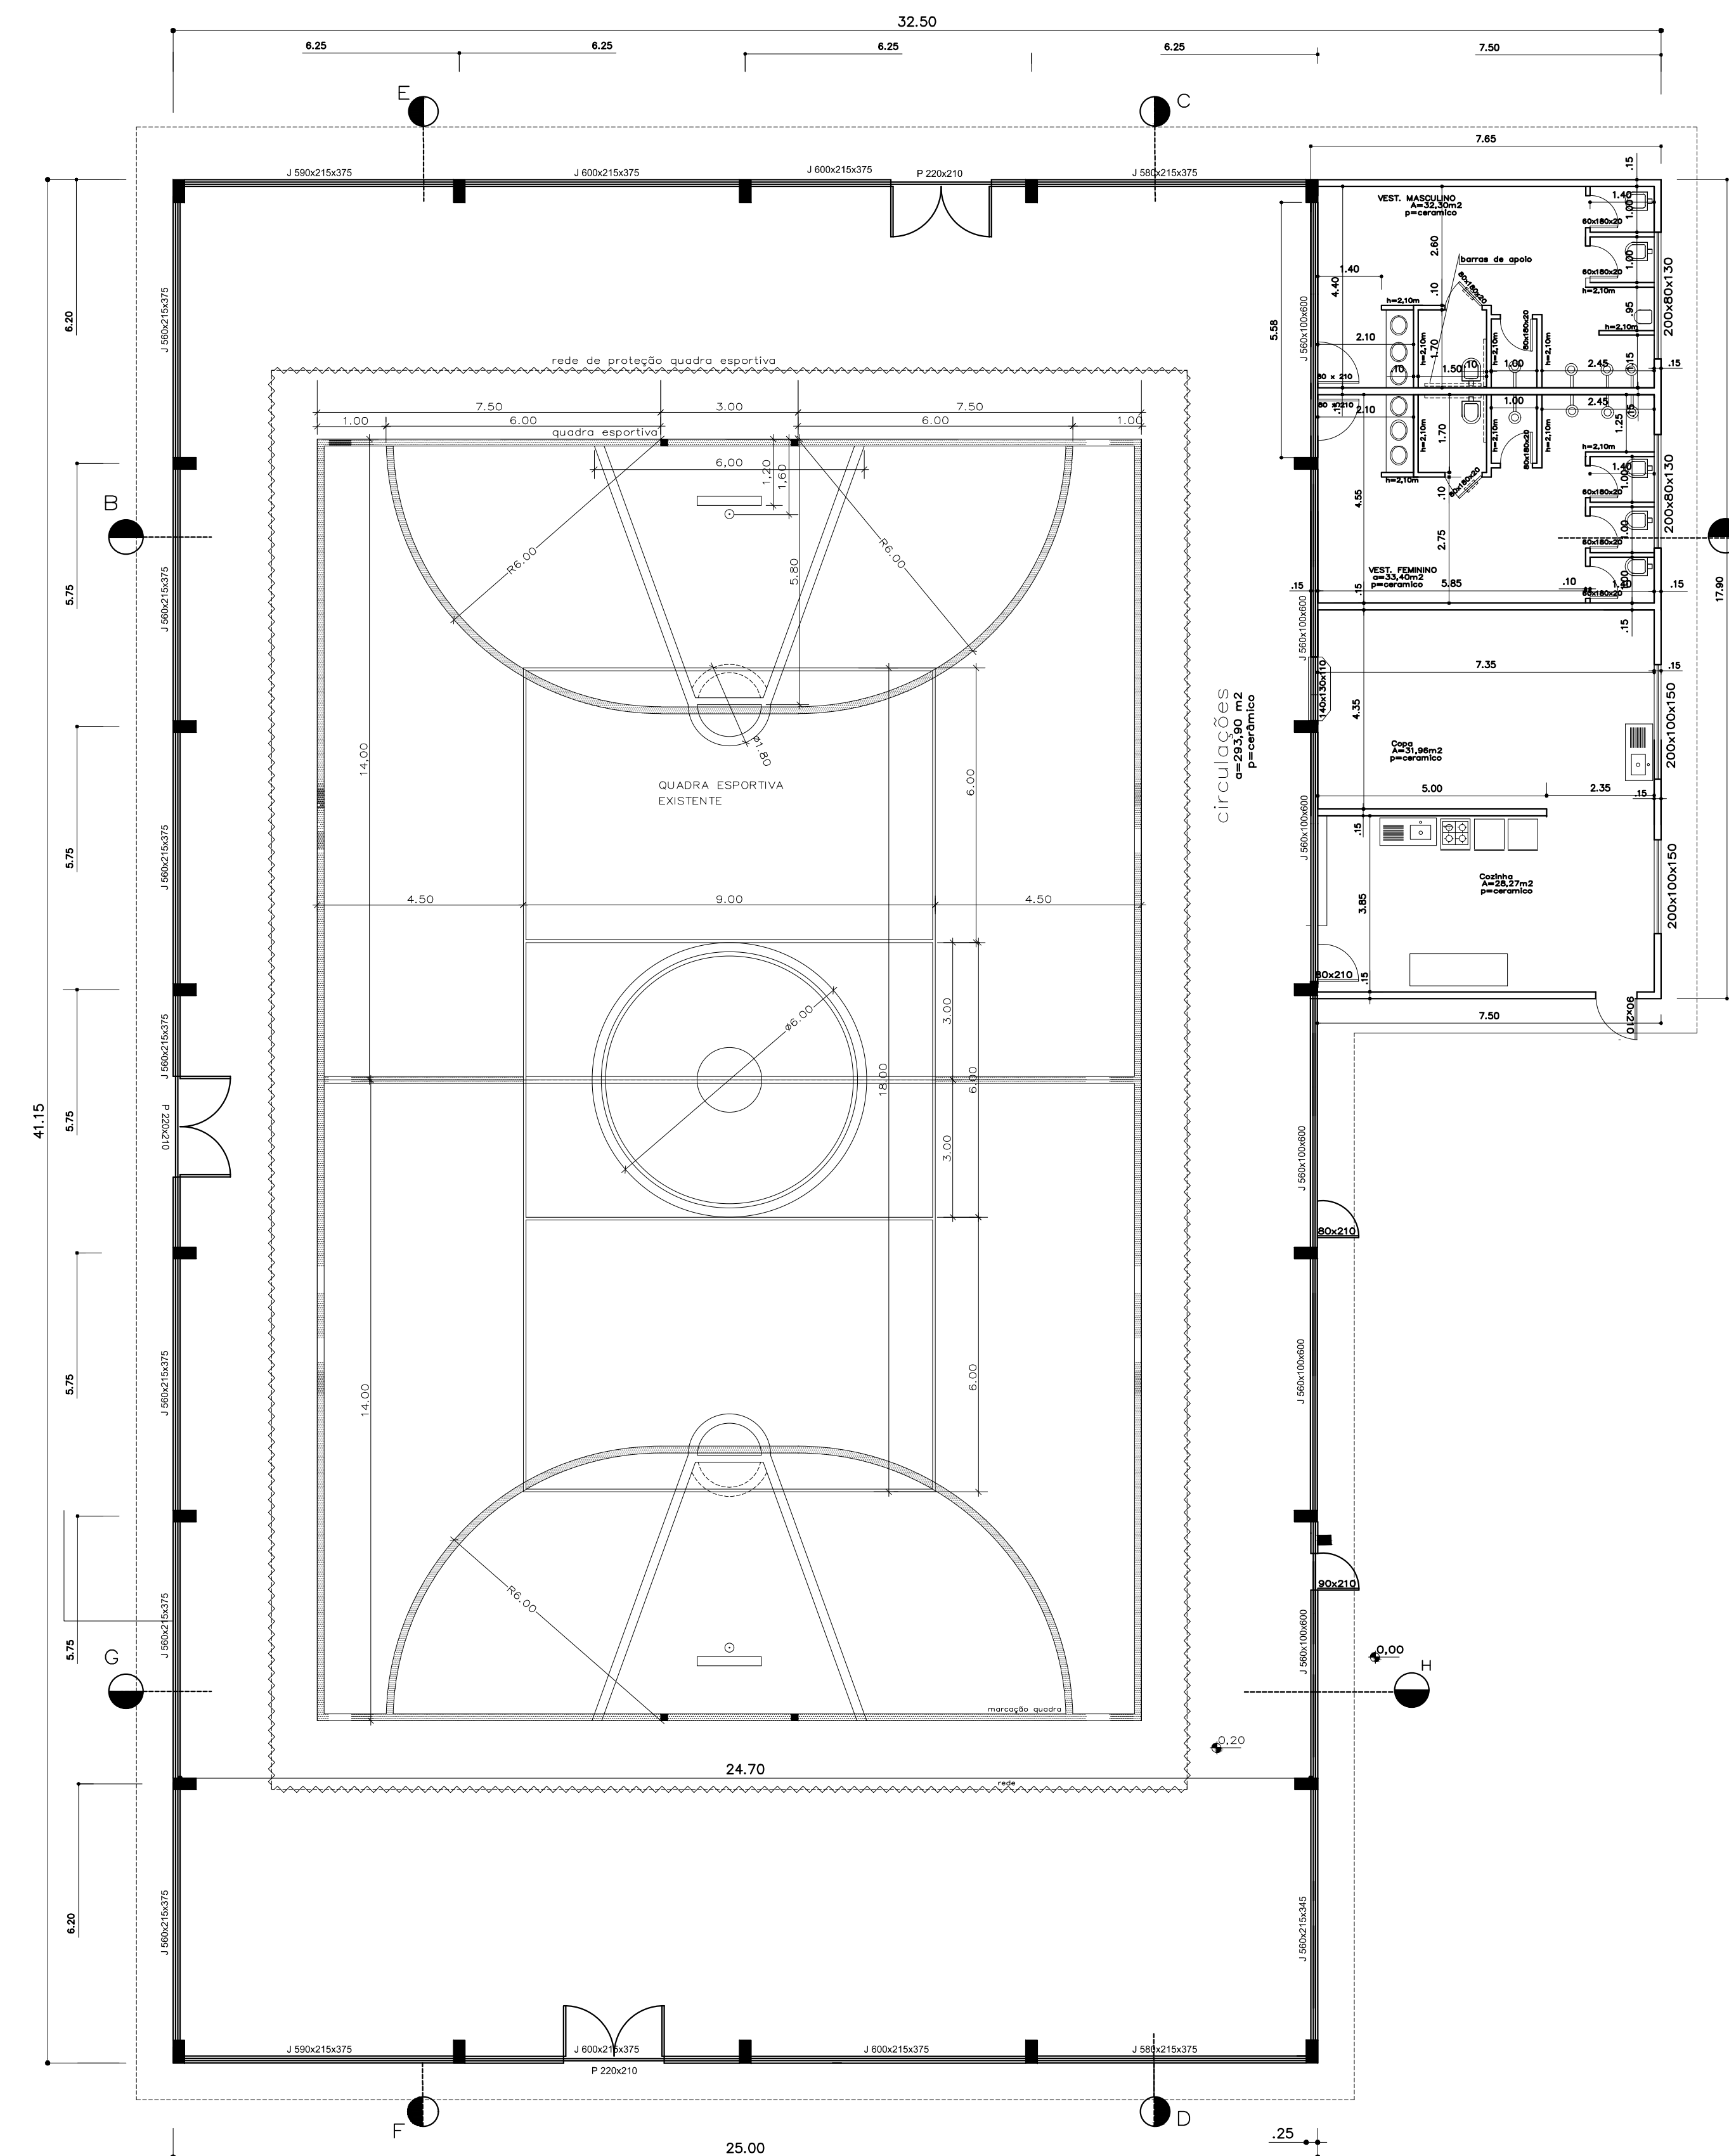


PLANTA BAIXA  
a=1.162,80 m<sup>2</sup>

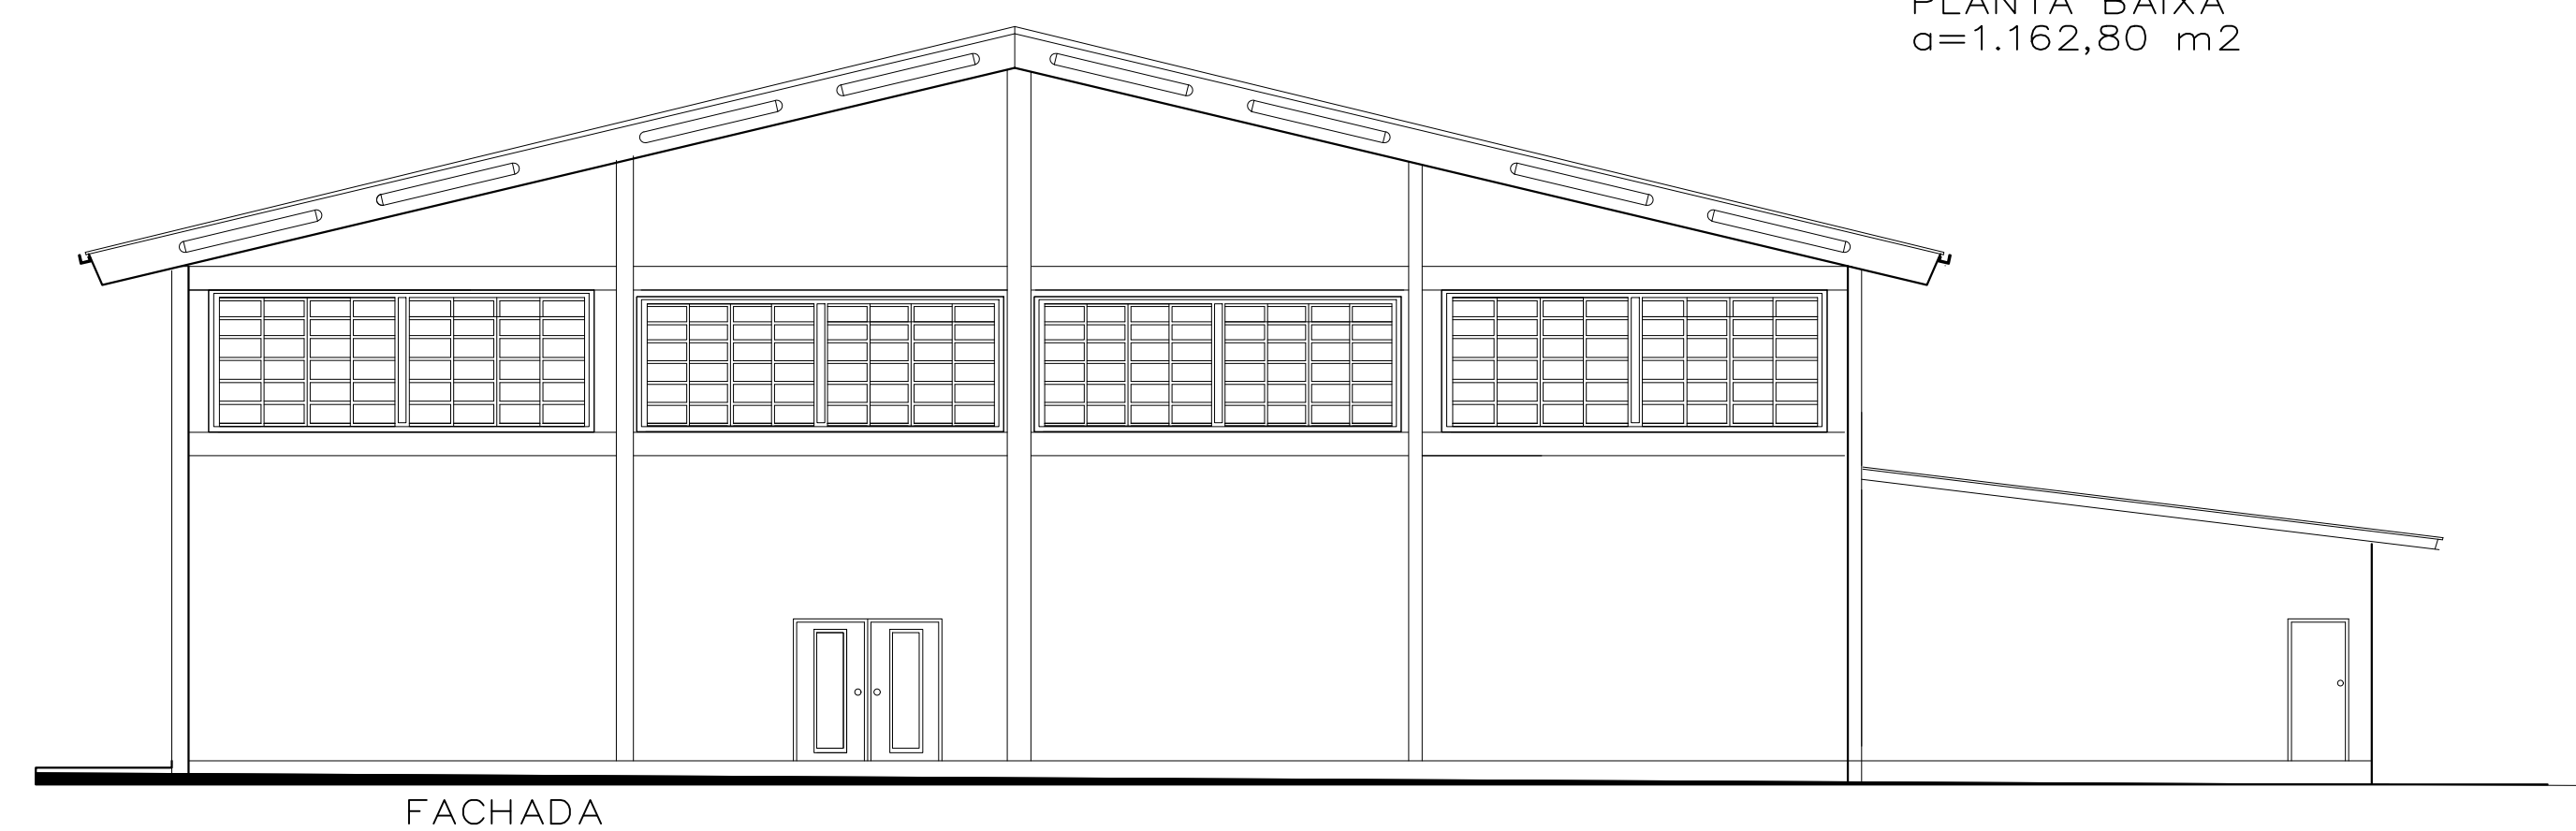


FACHADA


**PREFEITURA MUNICIPAL**  
**ARROIO DO MEIO / RS**  
 ADMINISTRAÇÃO : 2013 - 2016  
 RUA MONSENHOR JACOB SEGER - 186 - FONE 051-3716-1166  
 ARROIO DO MEIO - RS.


Prancha: Planta Baixa, Fachada e Planta Elétrica		Data: AGO/2016
Responsável do Projeto:	Proprietário:	Escala: 1:100
Aldir De Bona Engenheiro Civil CREA/RS 18.3519	Sígnel Eckert Prefeito Municipal CPF: 500.866.260-00	Área Total: 1.000,00m <sup>2</sup>
Responsável da Execução:	Nome - Endereço:	Desenho: Vanessa
	Quadra Esportes - EMEF Palmas Distrito de Palmas Município de Arroio do Meio/RS	Prancha: 01

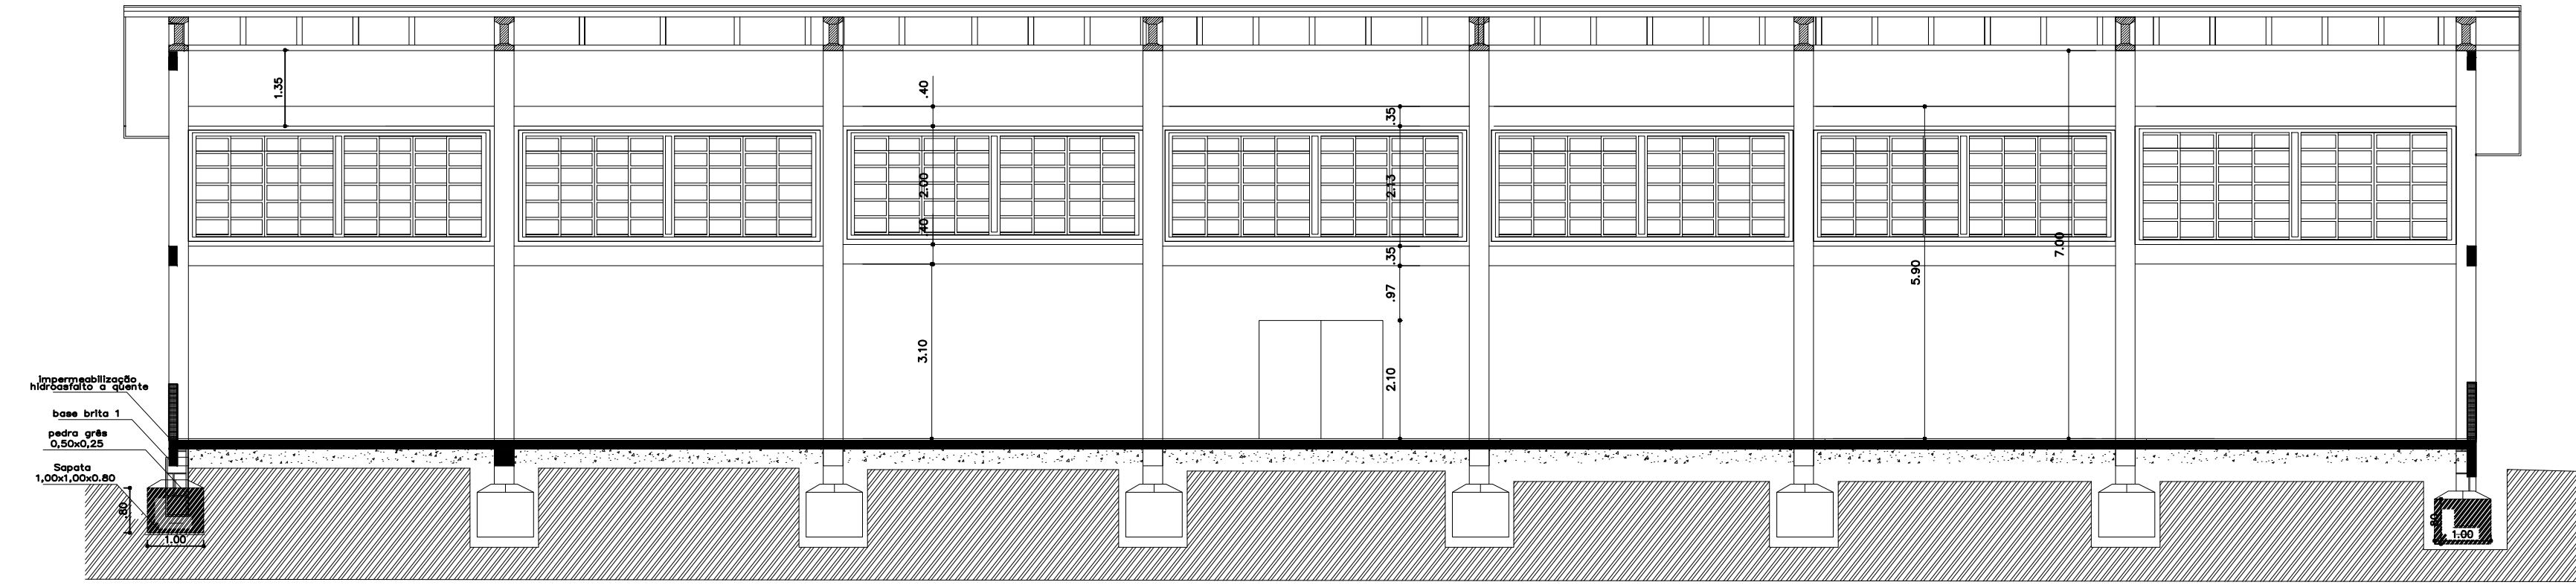


CORTE EF

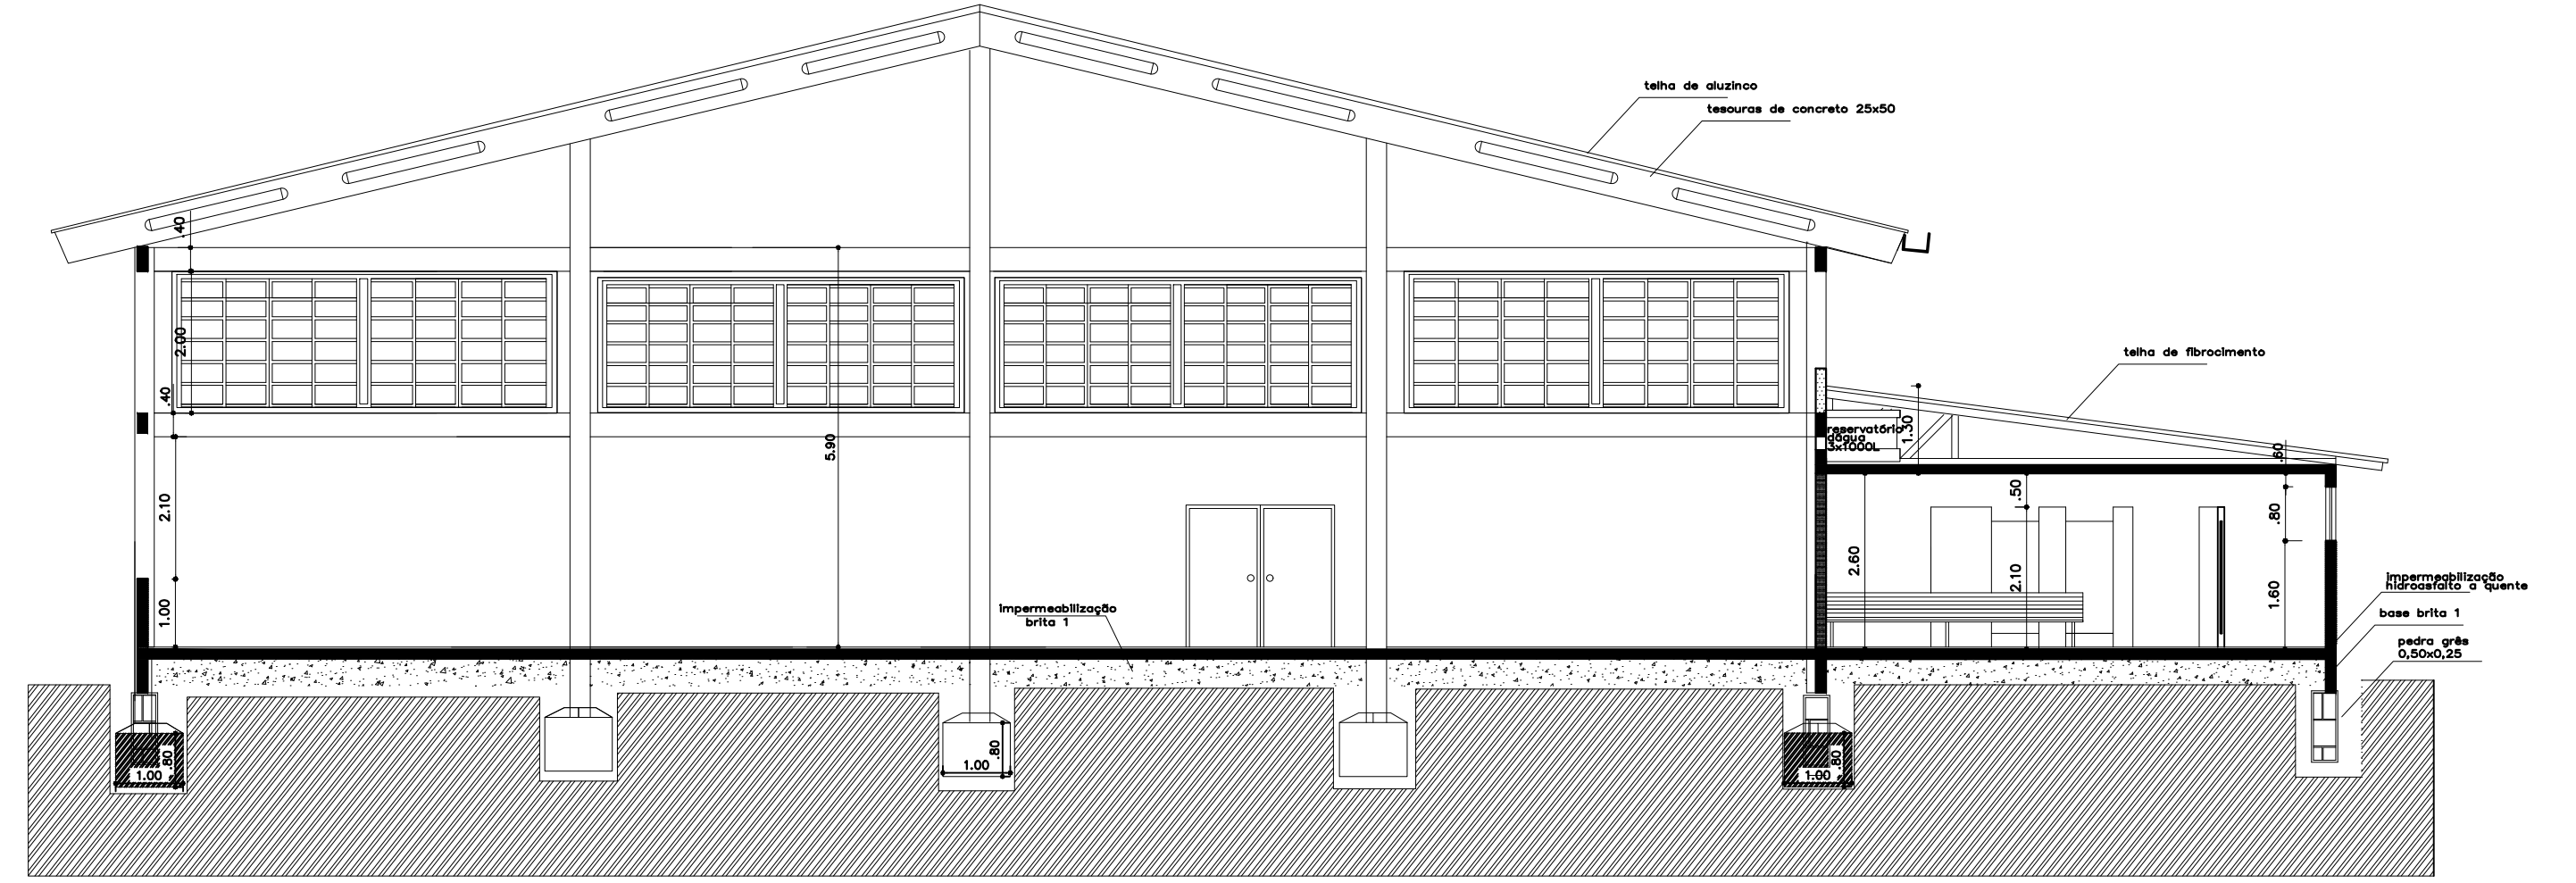

CORTE AB

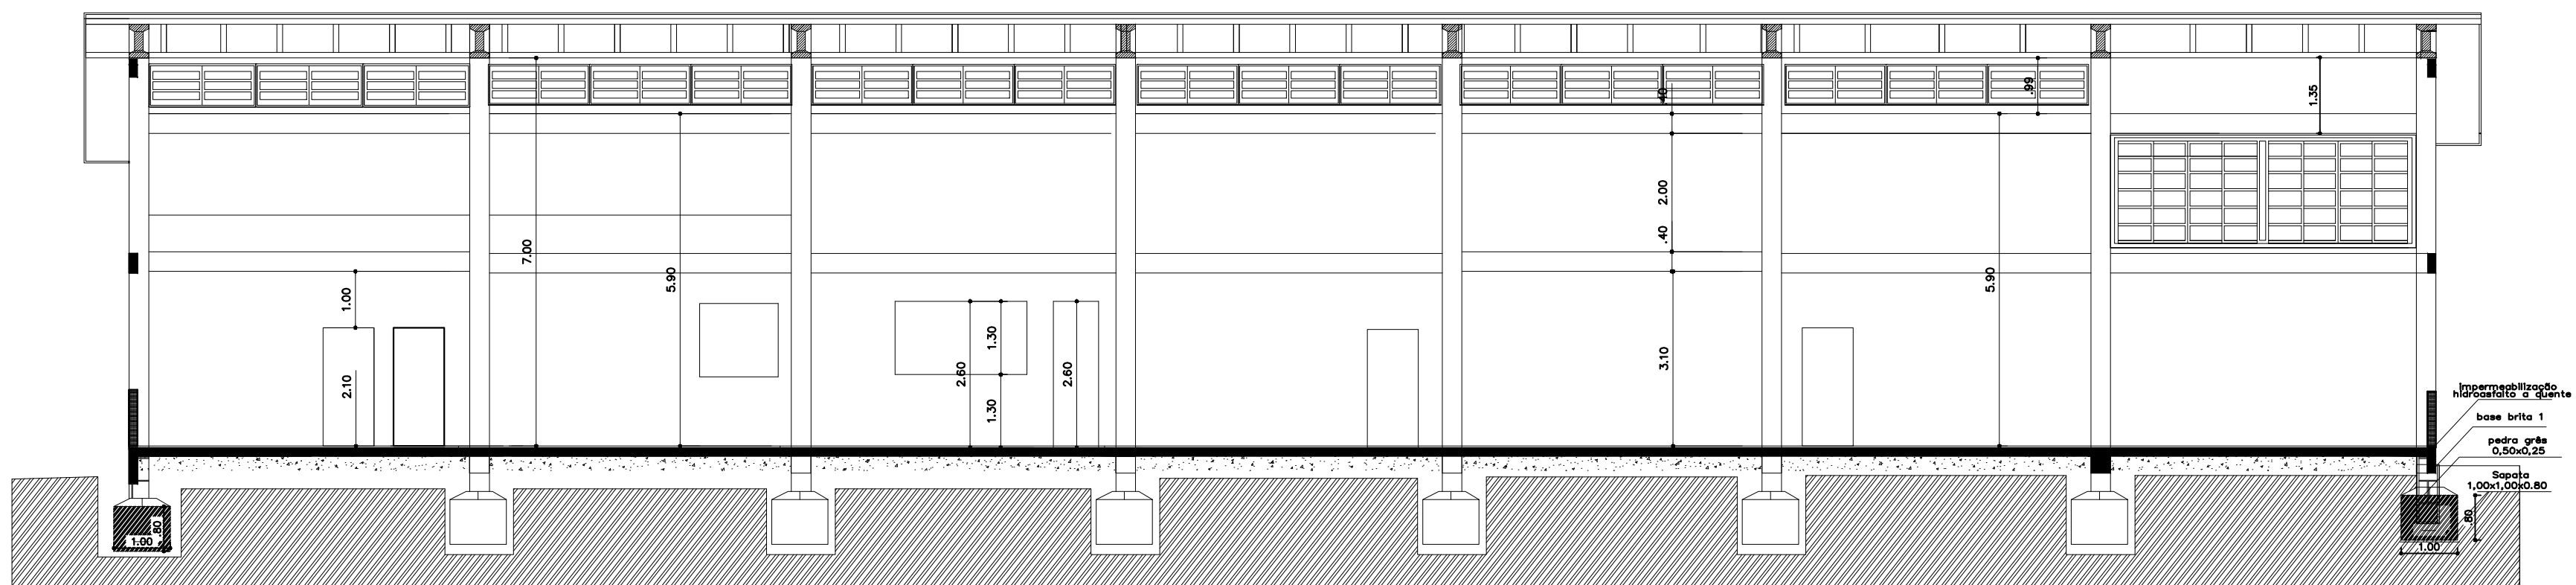

CORTE CD

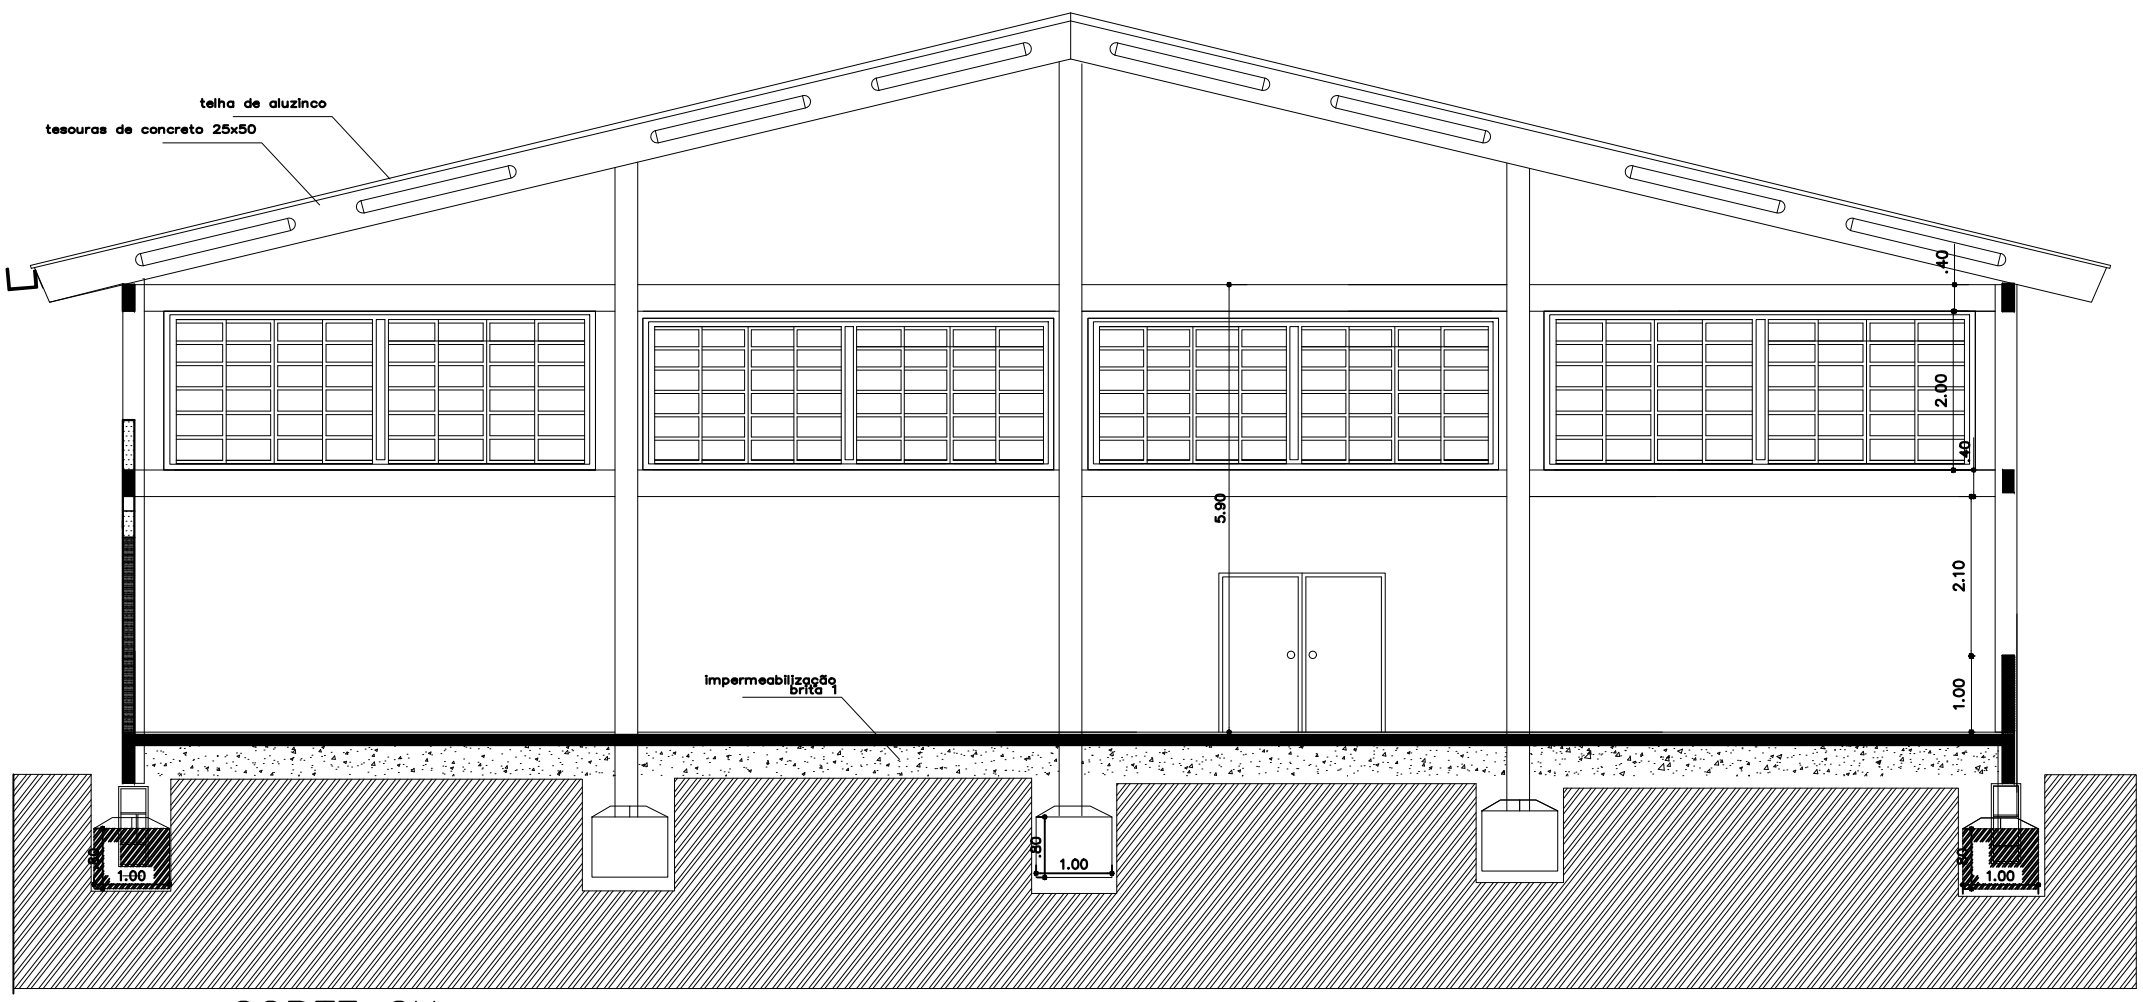

CORTE GH

	<b>PREFEITURA MUNICIPAL</b> <b>ARROIO DO MEIO / RS</b>		
	ADMINISTRAÇÃO : 2013 – 2016 RUA MONSENHOR JACOB SEGER – 186 – FONE 051-3716-1166 ARROIO DO MEIO – RS.		
Prancha: <b>Cortes</b>	Responsável do Projeto: Aldir De Bona Engenheiro Civil CREA/RS. 18.351/8	Proprietário: Sidnei Eckert Prefeito Municipal CPF: 900.866.260-00	Data: AGO/2016 Escala: 1:100 Área Total: 1.000,00m²
Responsável da Execução:	Nome – Endereço: Quadra Esportes – EMEF Palmas Distrito de Palmas Município de Arroio do Meio/RS	Desenhista: Vanessa	Prancha: 02