


CORTE BB

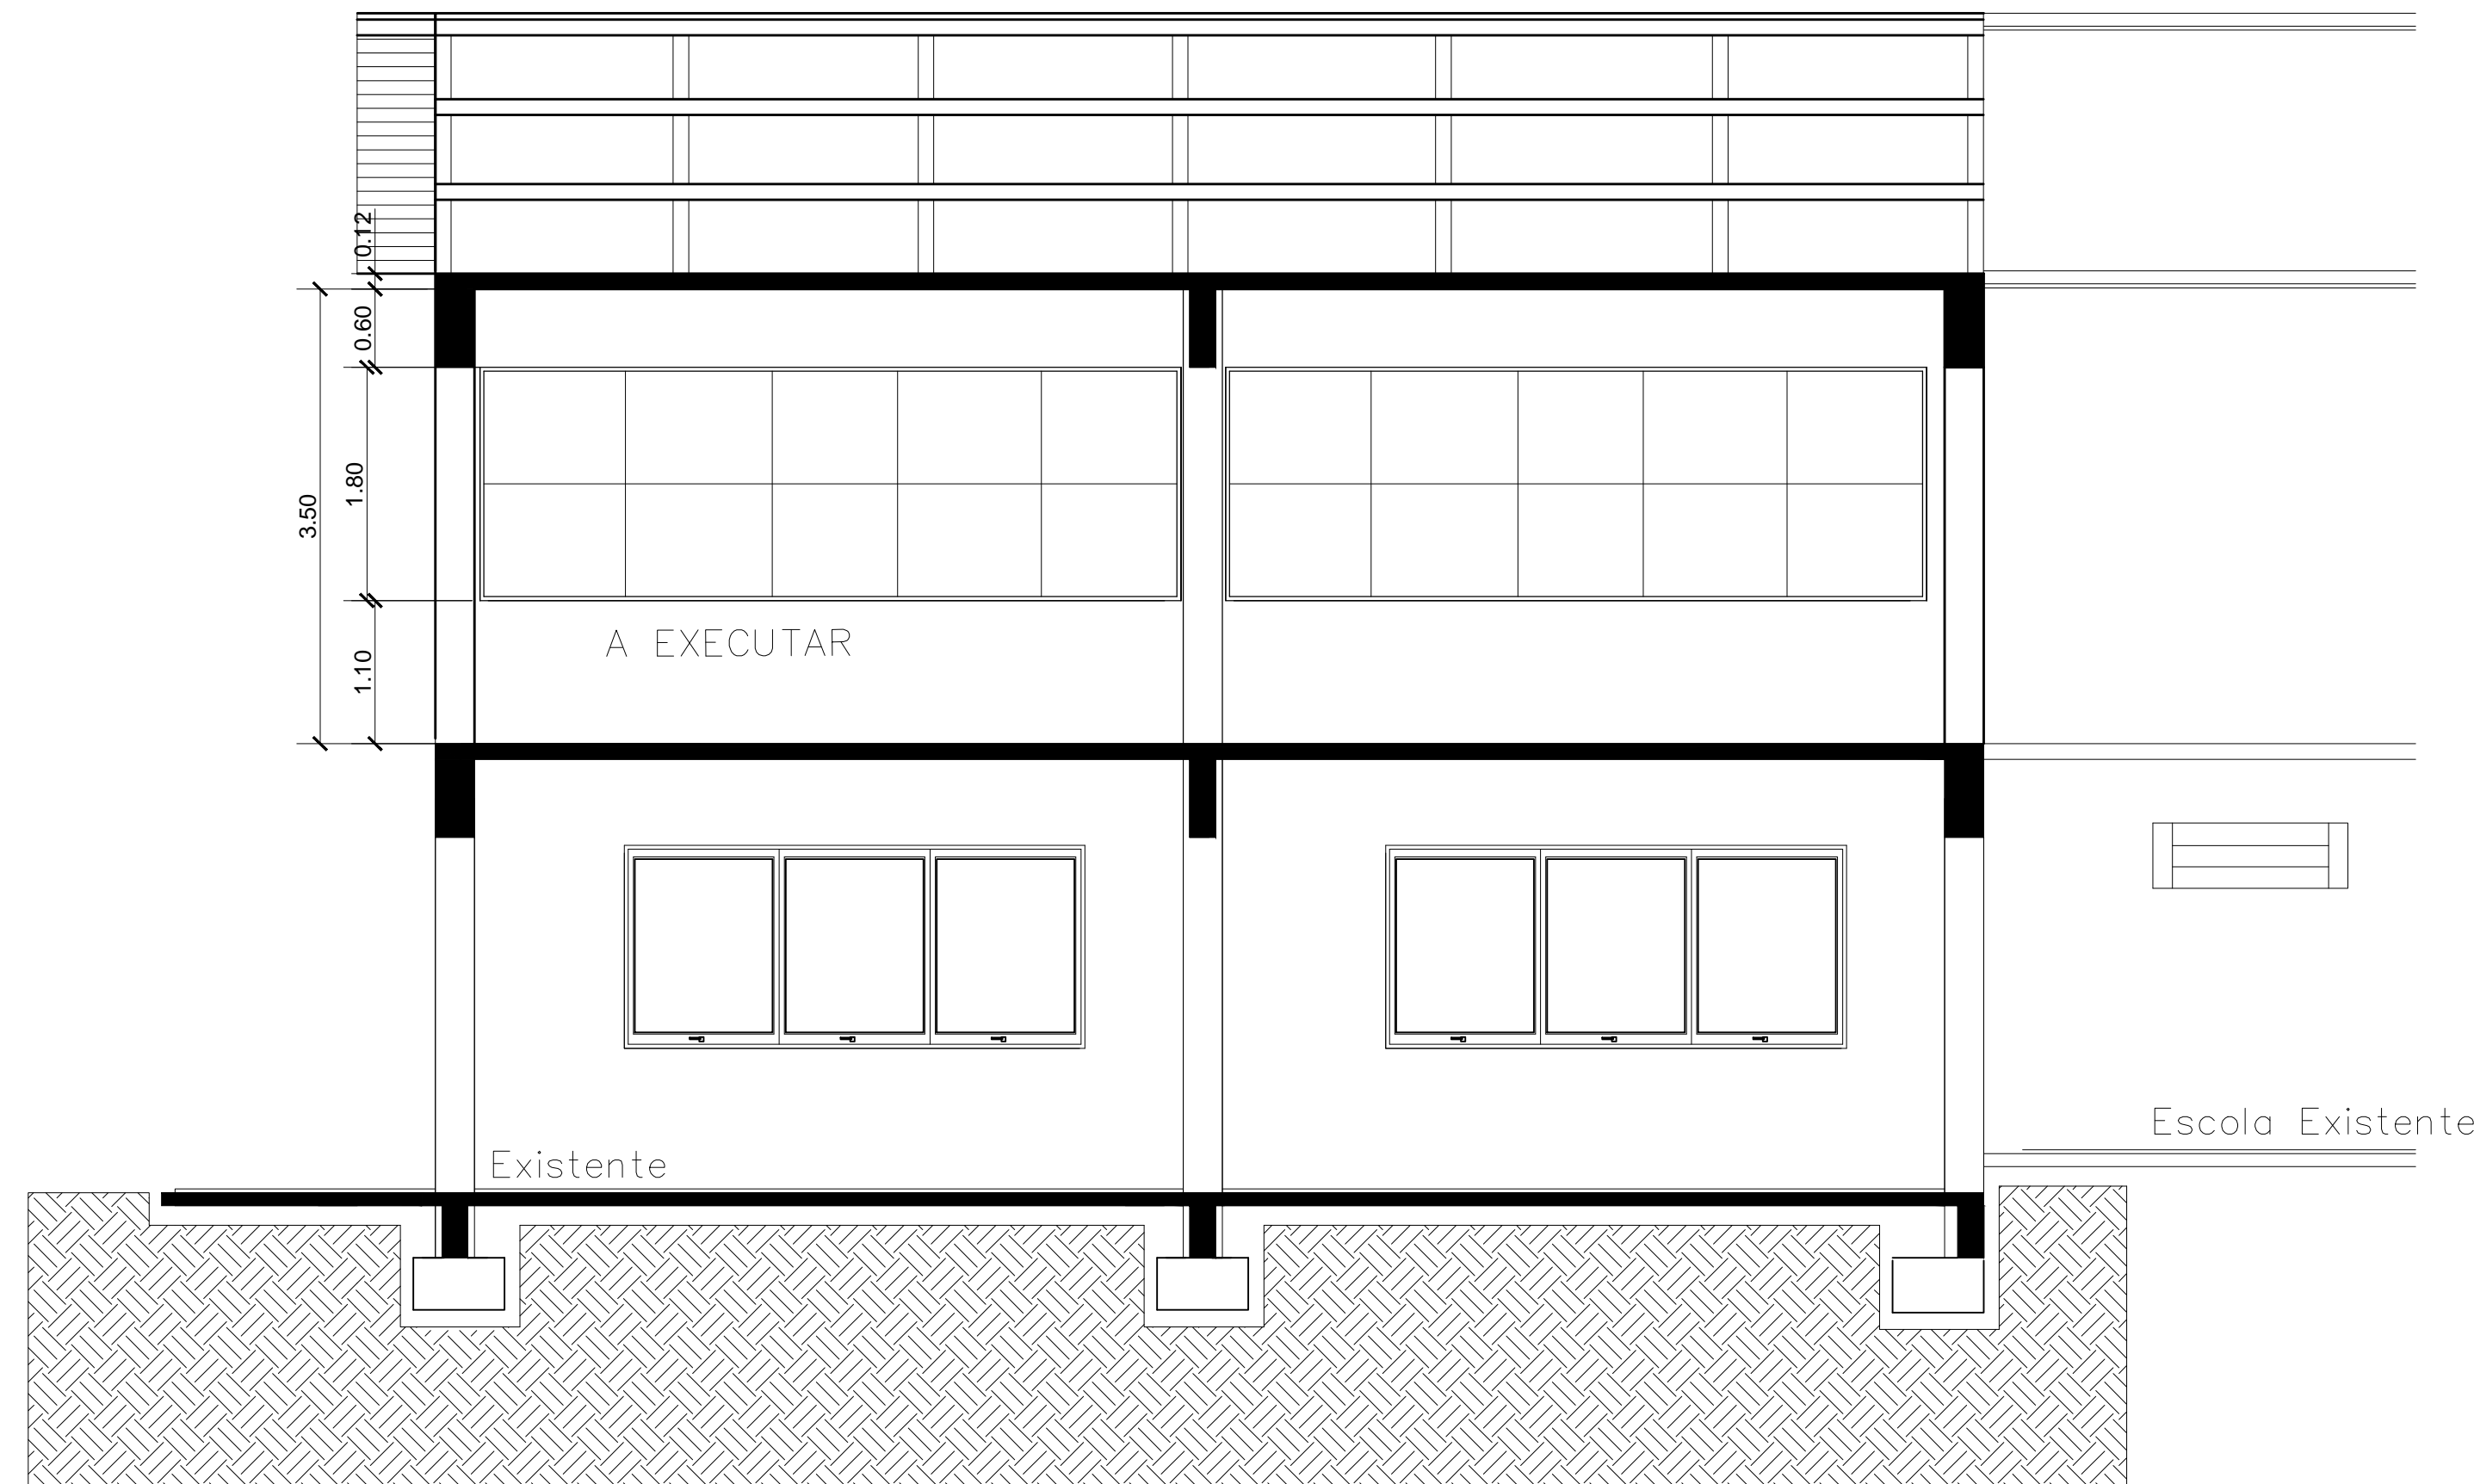

CORTE AA

		PREFEITURA MUNICIPAL ARROIO DO MEIO / RS.	
		ADMINISTRAÇÃO : 2013 – 2016	
RUA MONSENHOR JACOB SEGER – 186 – FONE 051-3716-1166 ARROIO DO MEIO – RS.		Data: Mai/2016	
Prancha: Cortes		Escala: 1:50	
Responsável do Projeto: _____		Proprietária: _____	
Responsável da Execução: _____		Área: 166,75m ²	
Nome – Endereço: EMEF Princesa Isabel Bairro Rui Barbosa Arroio do Meio,RS		Desenho: Patricia	
		Prancha: 03	