



FORQUETA BAIXA

ESTRADA LINHA UMBÚ
FORQUETA BAIXA

EST. PLUMBÚ


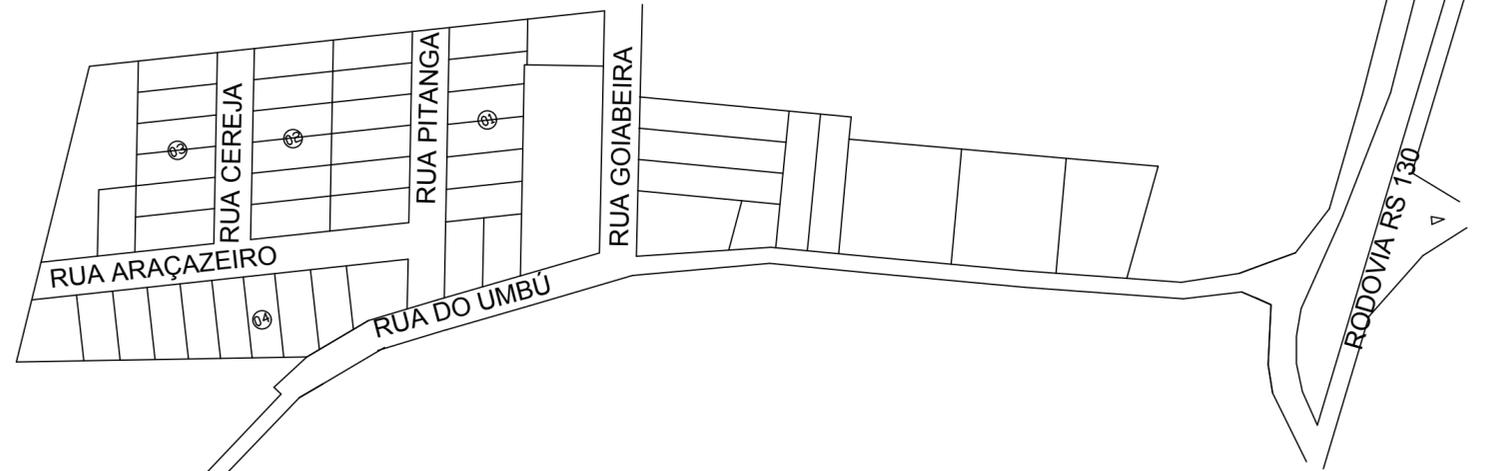


RODOVIA RS 130

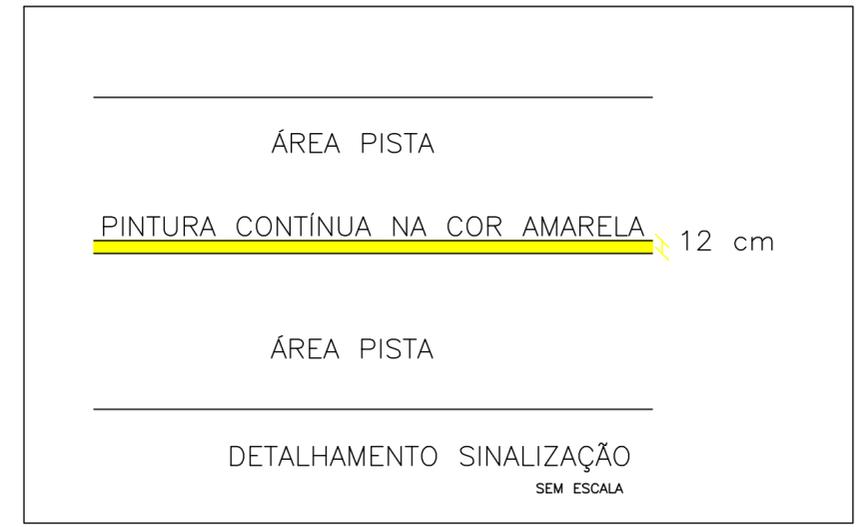

PREFEITURA MUNICIPAL
ARROIO DO MEIO / RS.
ADMINISTRAÇÃO :
2013 - 2016
RUA MONSENHOR JACOB SEGER - 186 - FONE 051-3716-1166
ARROIO DO MEIO - RS.

Francha: PINTURA DE PISTA		Data: Ago/2016
Responsável do Projeto:	Proprietário:	Escala:
Responsável da Execução:	Nome - Endereço: Rua do Umbu Bairro Barra do Forqueta Arroio do Meio/RS	Área:
		Desenho: Vanessa
		Francha: 01/01

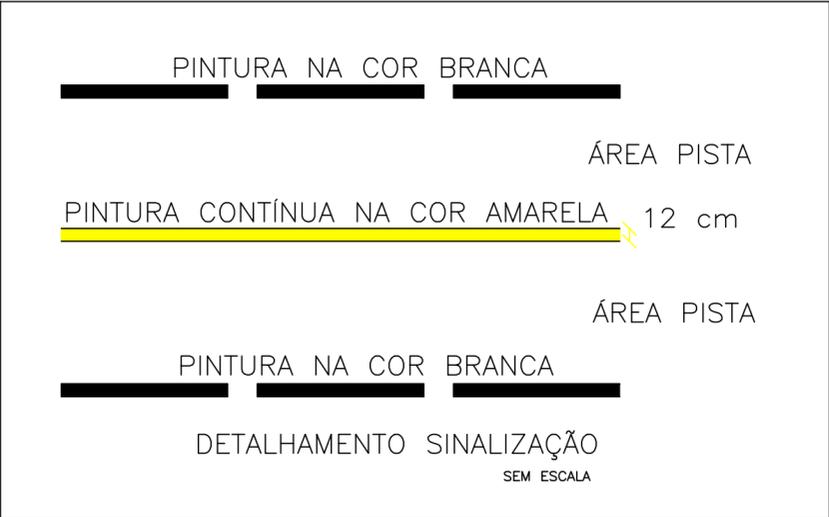
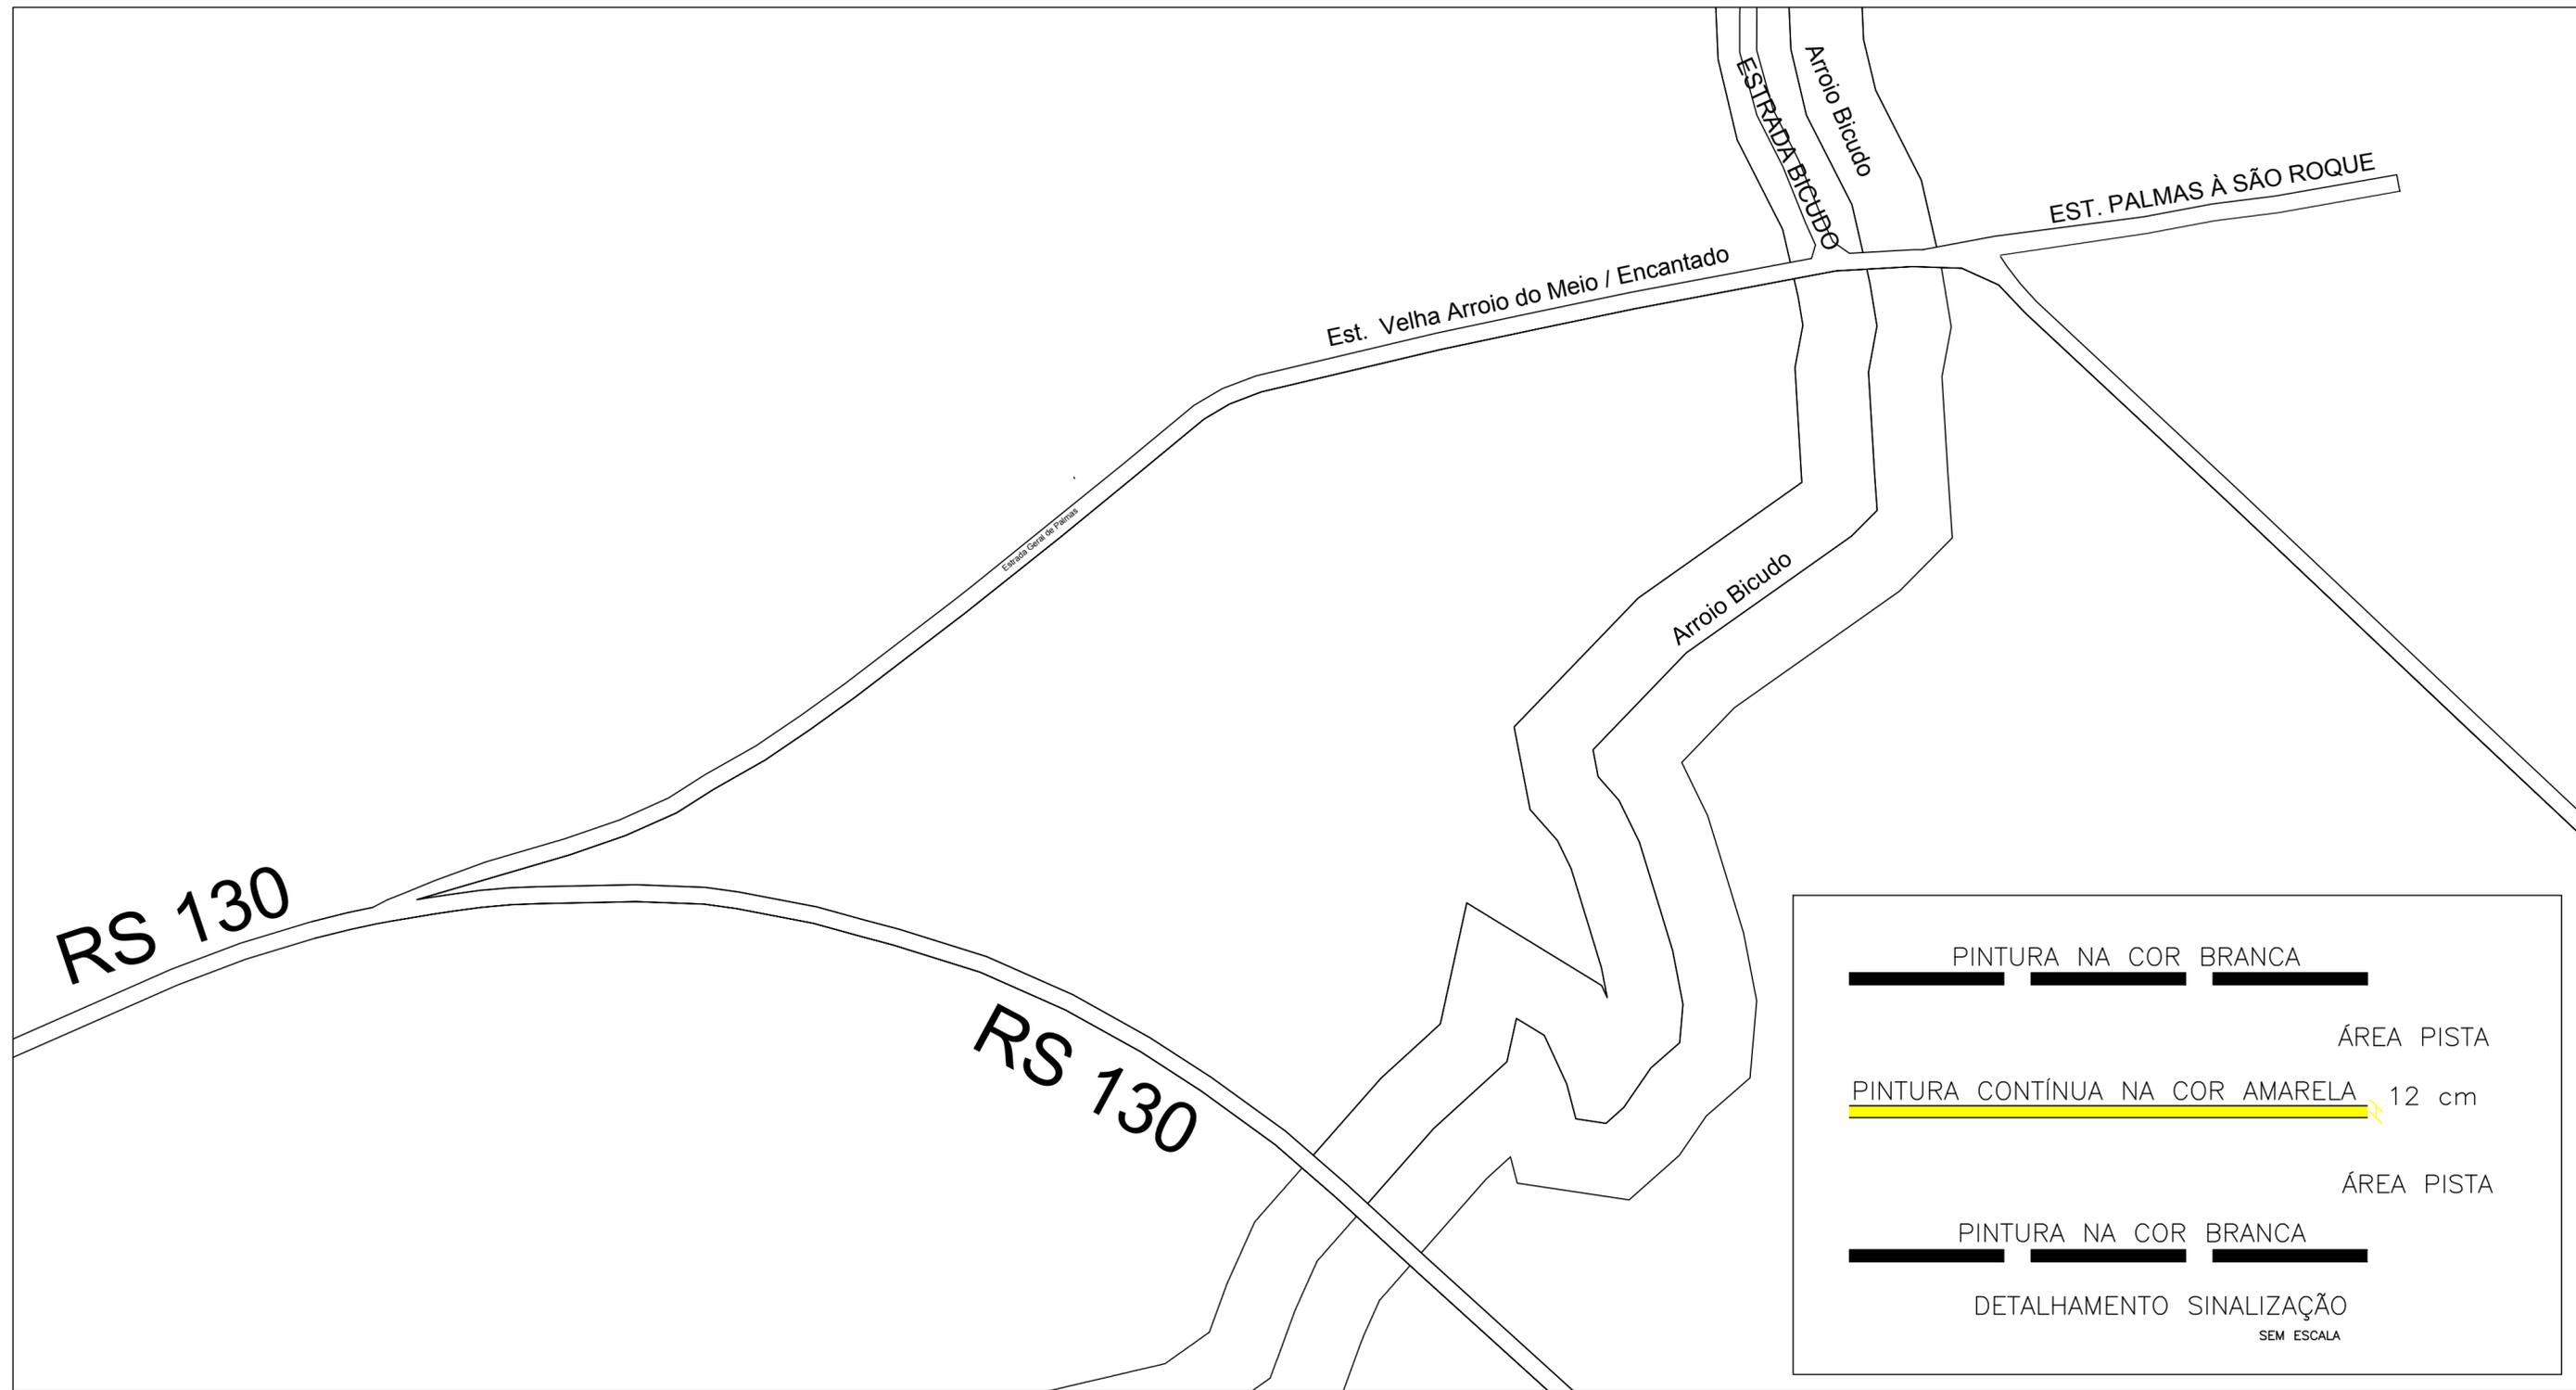


PREFEITURA MUNICIPAL
ARROIO DO MEIO / RS.

ADMINISTRAÇÃO :
2013 - 2016

RUA MONSENHOR JACOB SEGER - 186 - FONE 051-3716-1166
ARROIO DO MEIO - RS.

Francha: PINTURA DE PISTA		Data: Ago/2016
Responsável do Projeto: _____	Proprietário: _____	Escala:
Responsável da Execução: _____	Nome - Endereço: Estrada Palmas à São Roque Distrito de Palmas Arroio do Meio/RS	Área:
		Desenho: Vanessa
		Francha: 01/01

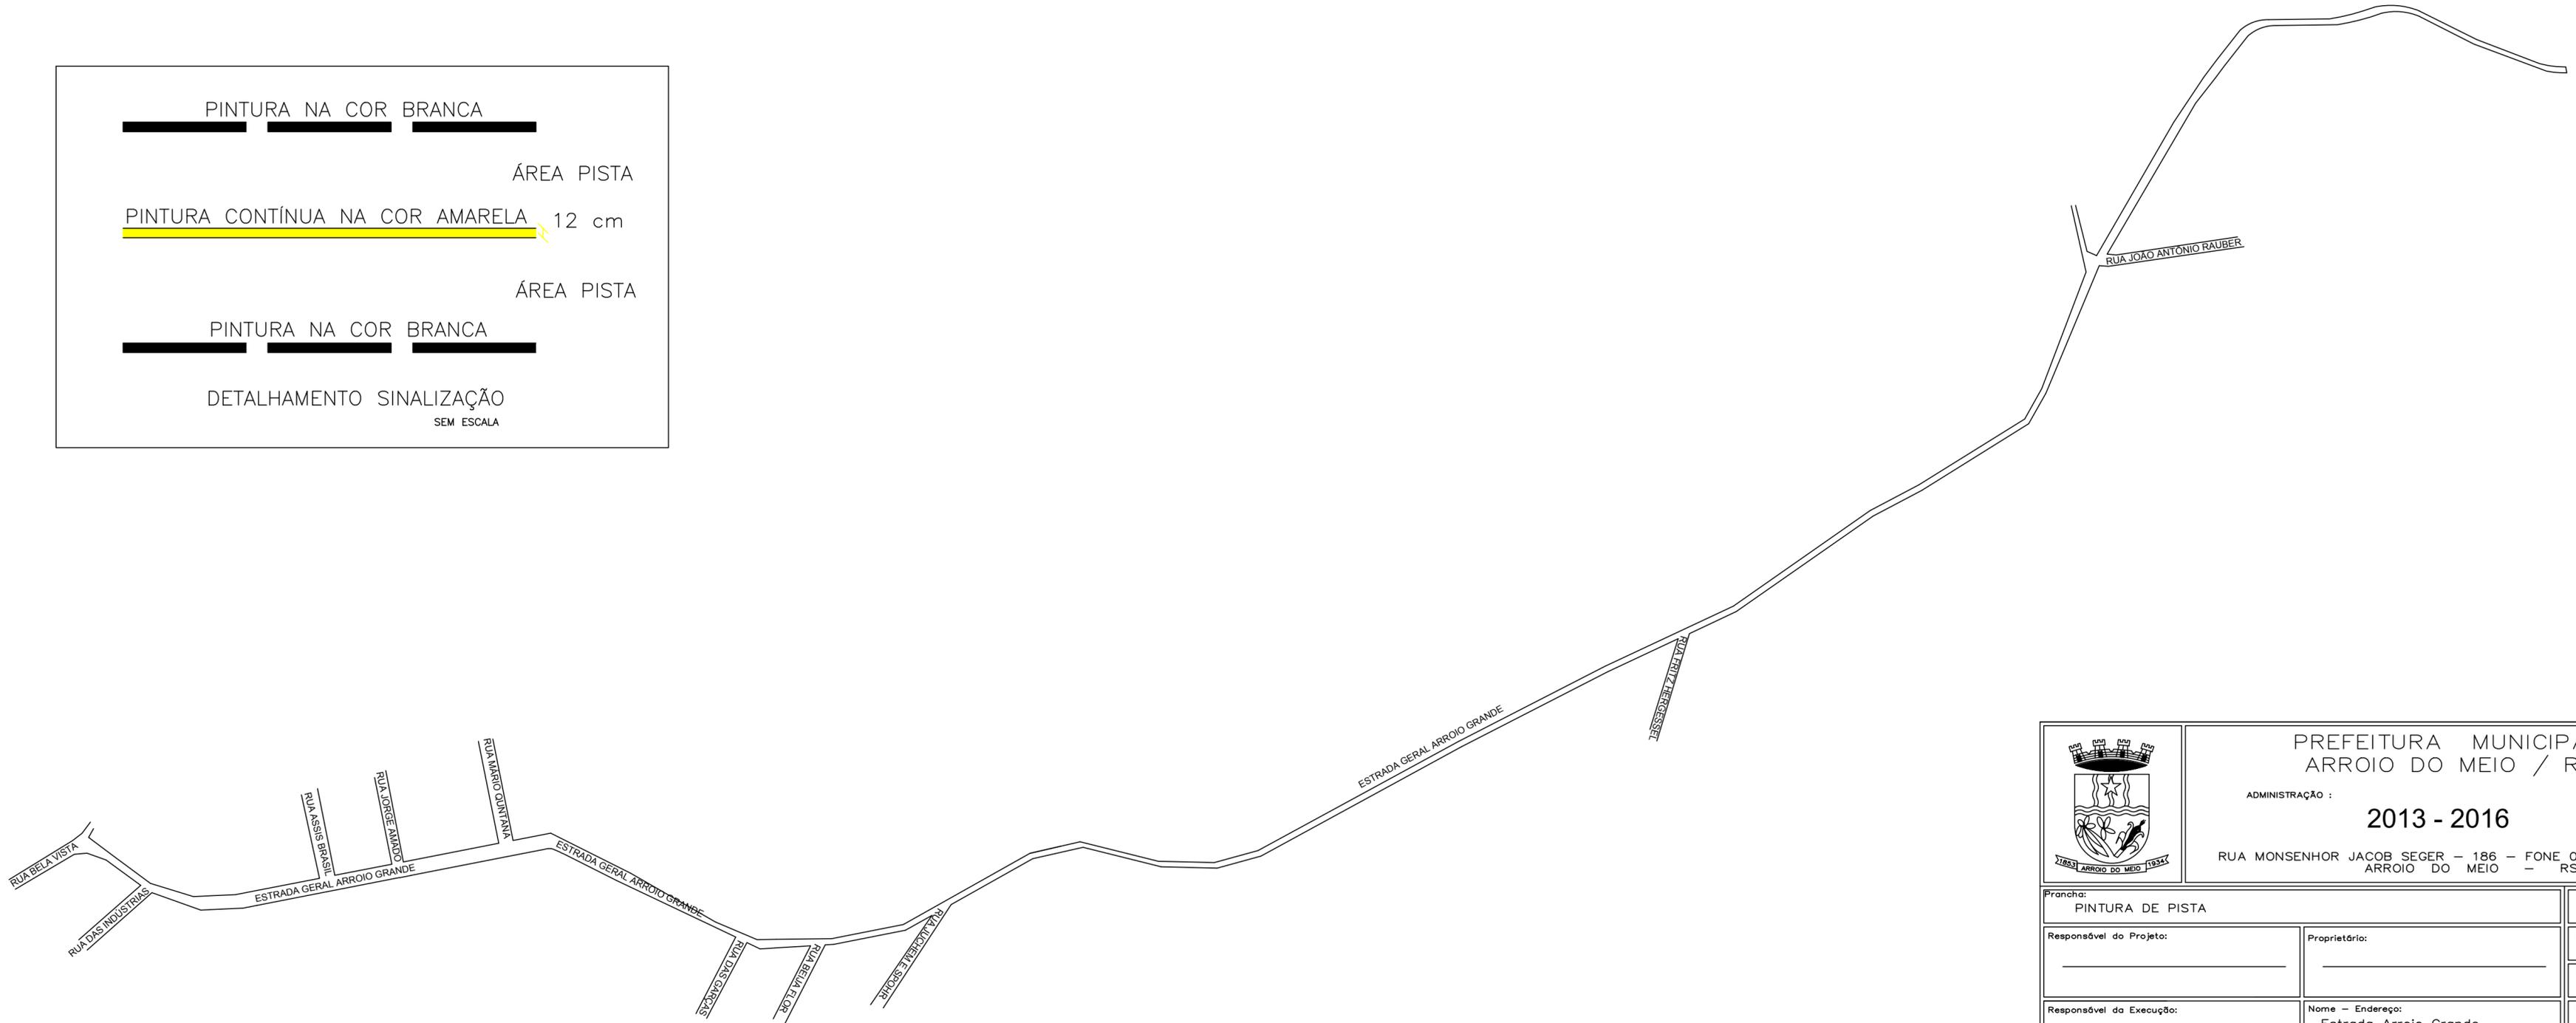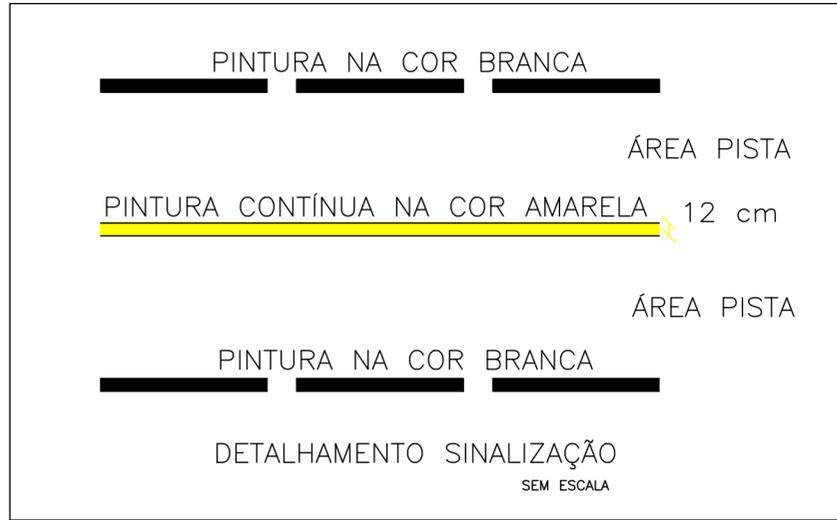

	PREFEITURA MUNICIPAL ARROIO DO MEIO / RS.	
	ADMINISTRAÇÃO : 2013 - 2016	
RUA MONSENHOR JACOB SEGER - 186 - FONE 051-3716-1166 ARROIO DO MEIO - RS.		
Francha: PINTURA DE PISTA		Data: Ago/2016
Responsável do Projeto: _____	Proprietário: _____	Escala: _____
Responsável da Execução: _____	Nome - Endereço: Estrada Arroio Grande Bela Vista/Arroio Grande Arroio do Meio/RS	Área: _____
		Desenho: Vanessa
		Prancha: 01/01